



6.20  
6.20  
24.60  
11.40

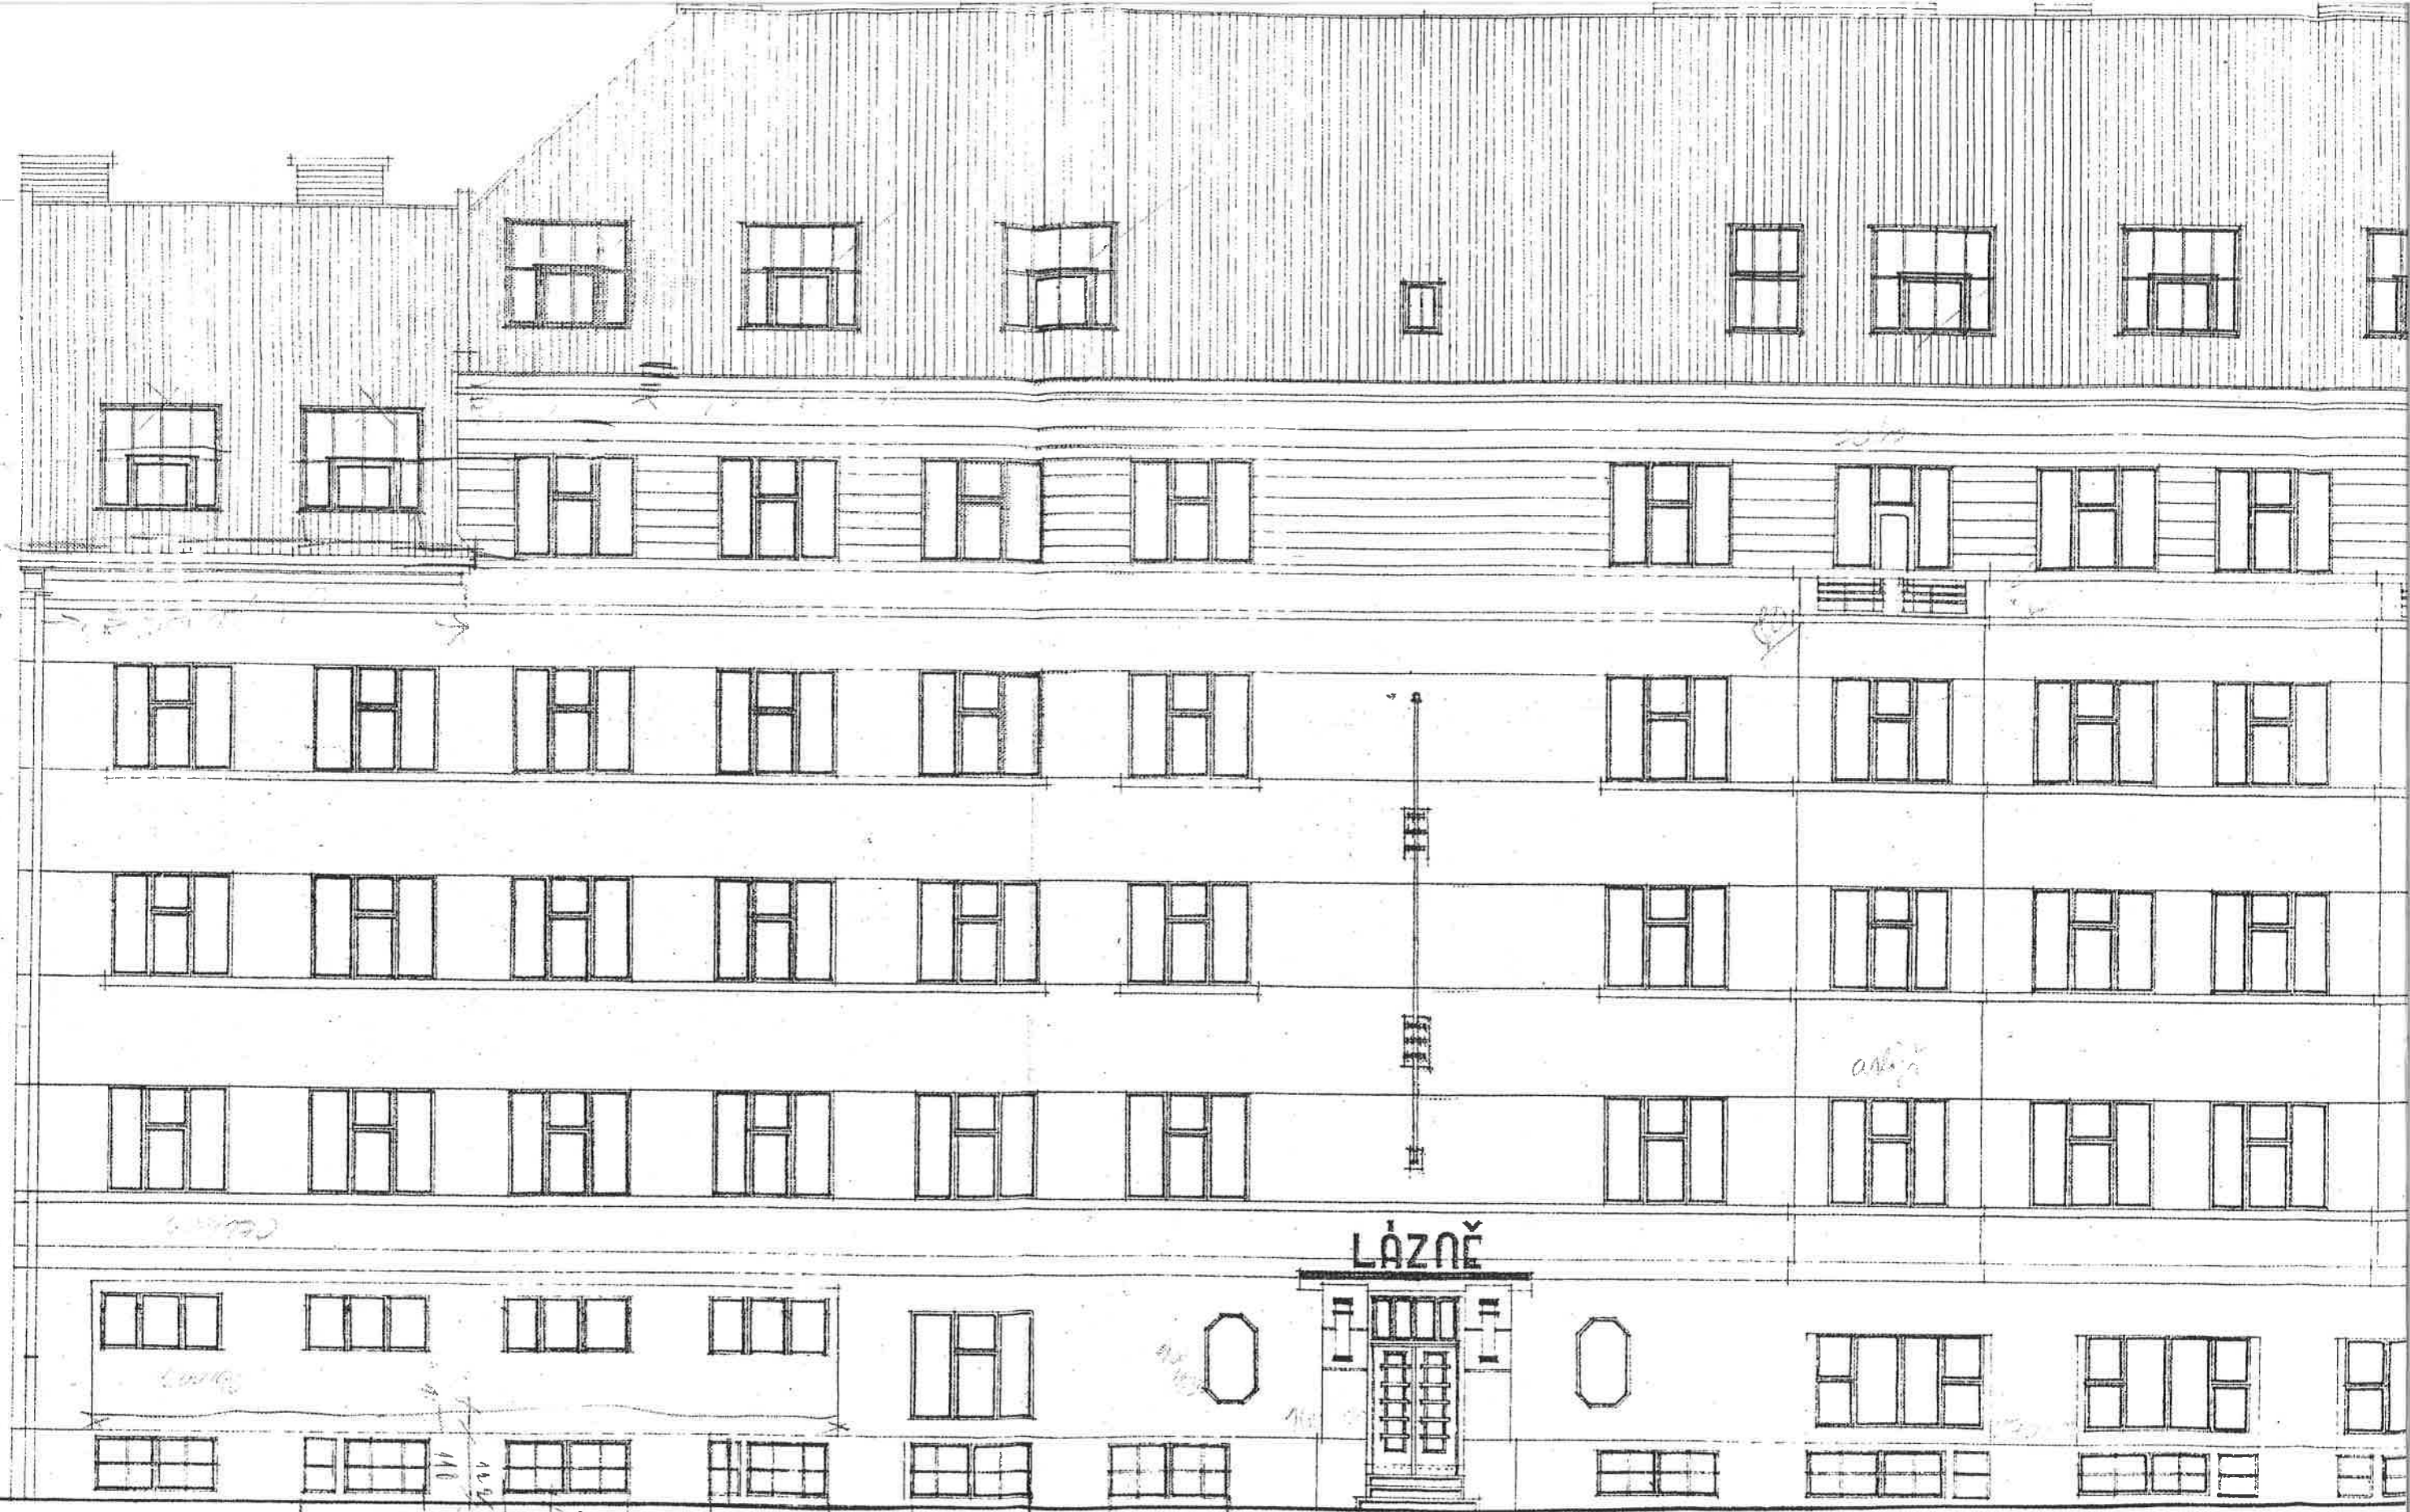

ROZVINITÝ POULED

tel. - ...

Podnikatel  
E. KRALÍČEK  
stavební inženýr  
František  
Kralíček

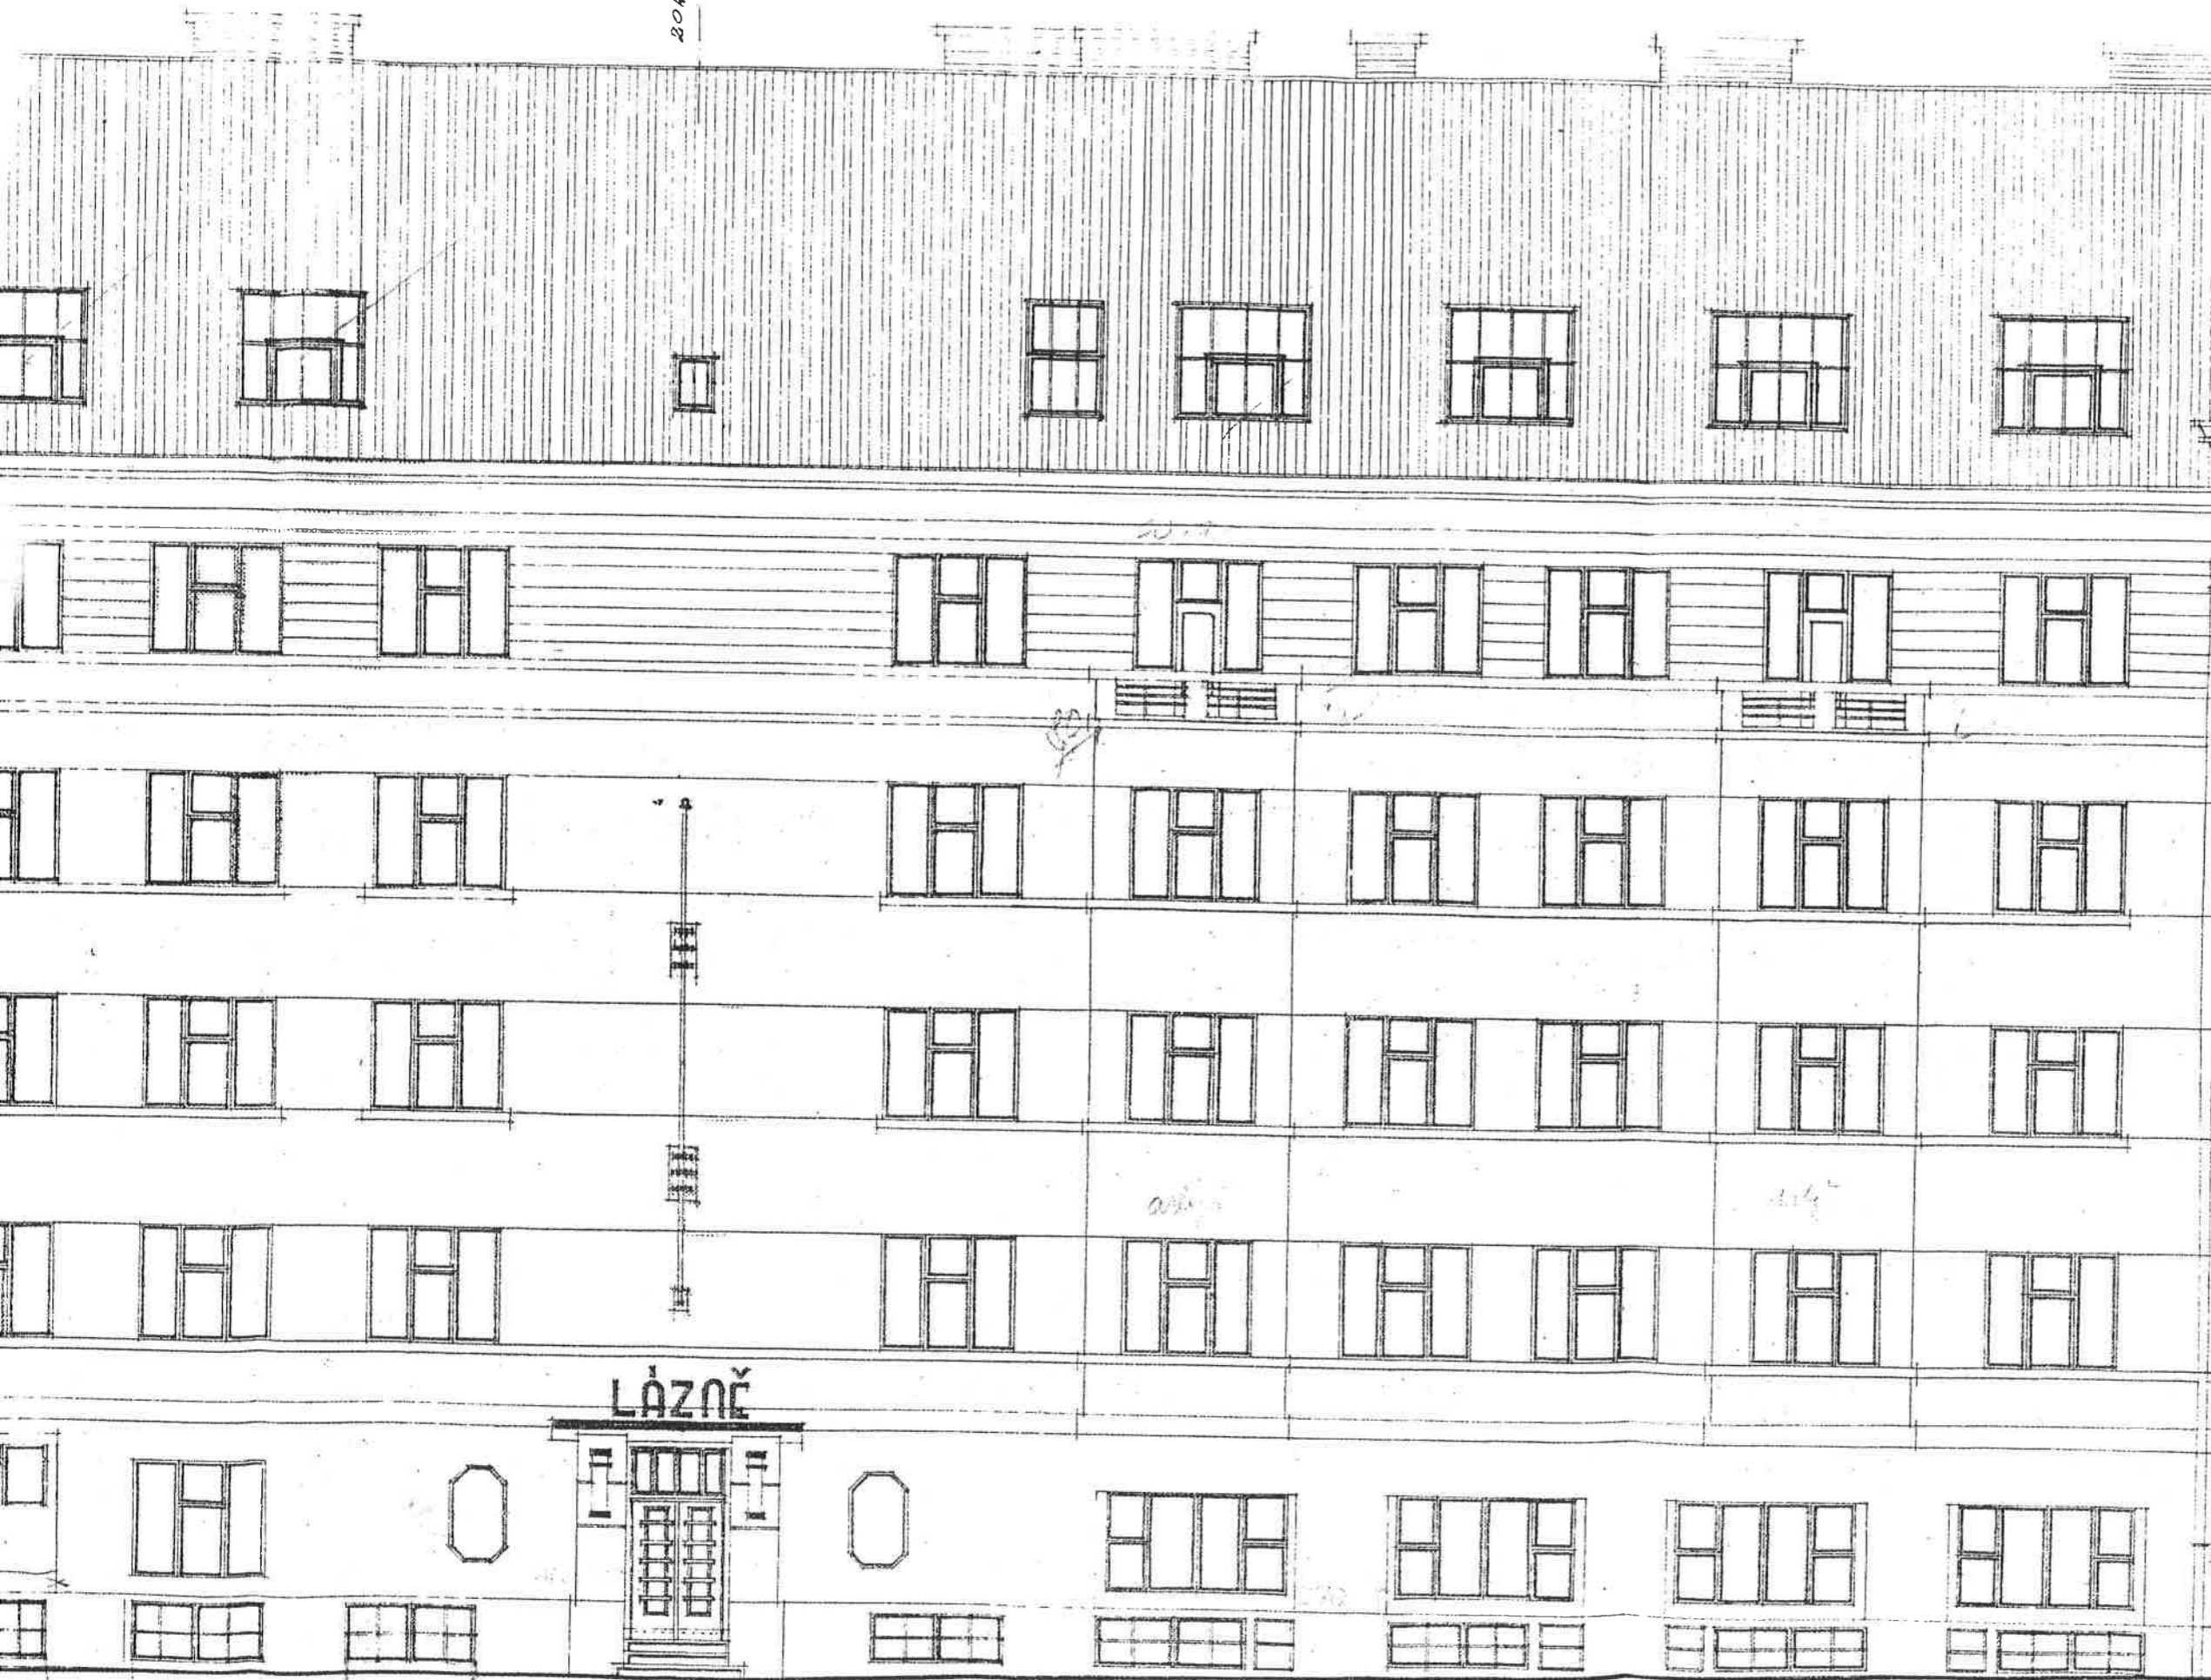

BOH

BOH

420

210 92


1910

2530

191 32

Podnikatelství staveb  
E. KRÁLÍČEK a ING. R. ŠOLC,  
inženýr a stavitel  
Poznaň, Mlýnská 3.


*Handwritten signature and notes in cursive script.*


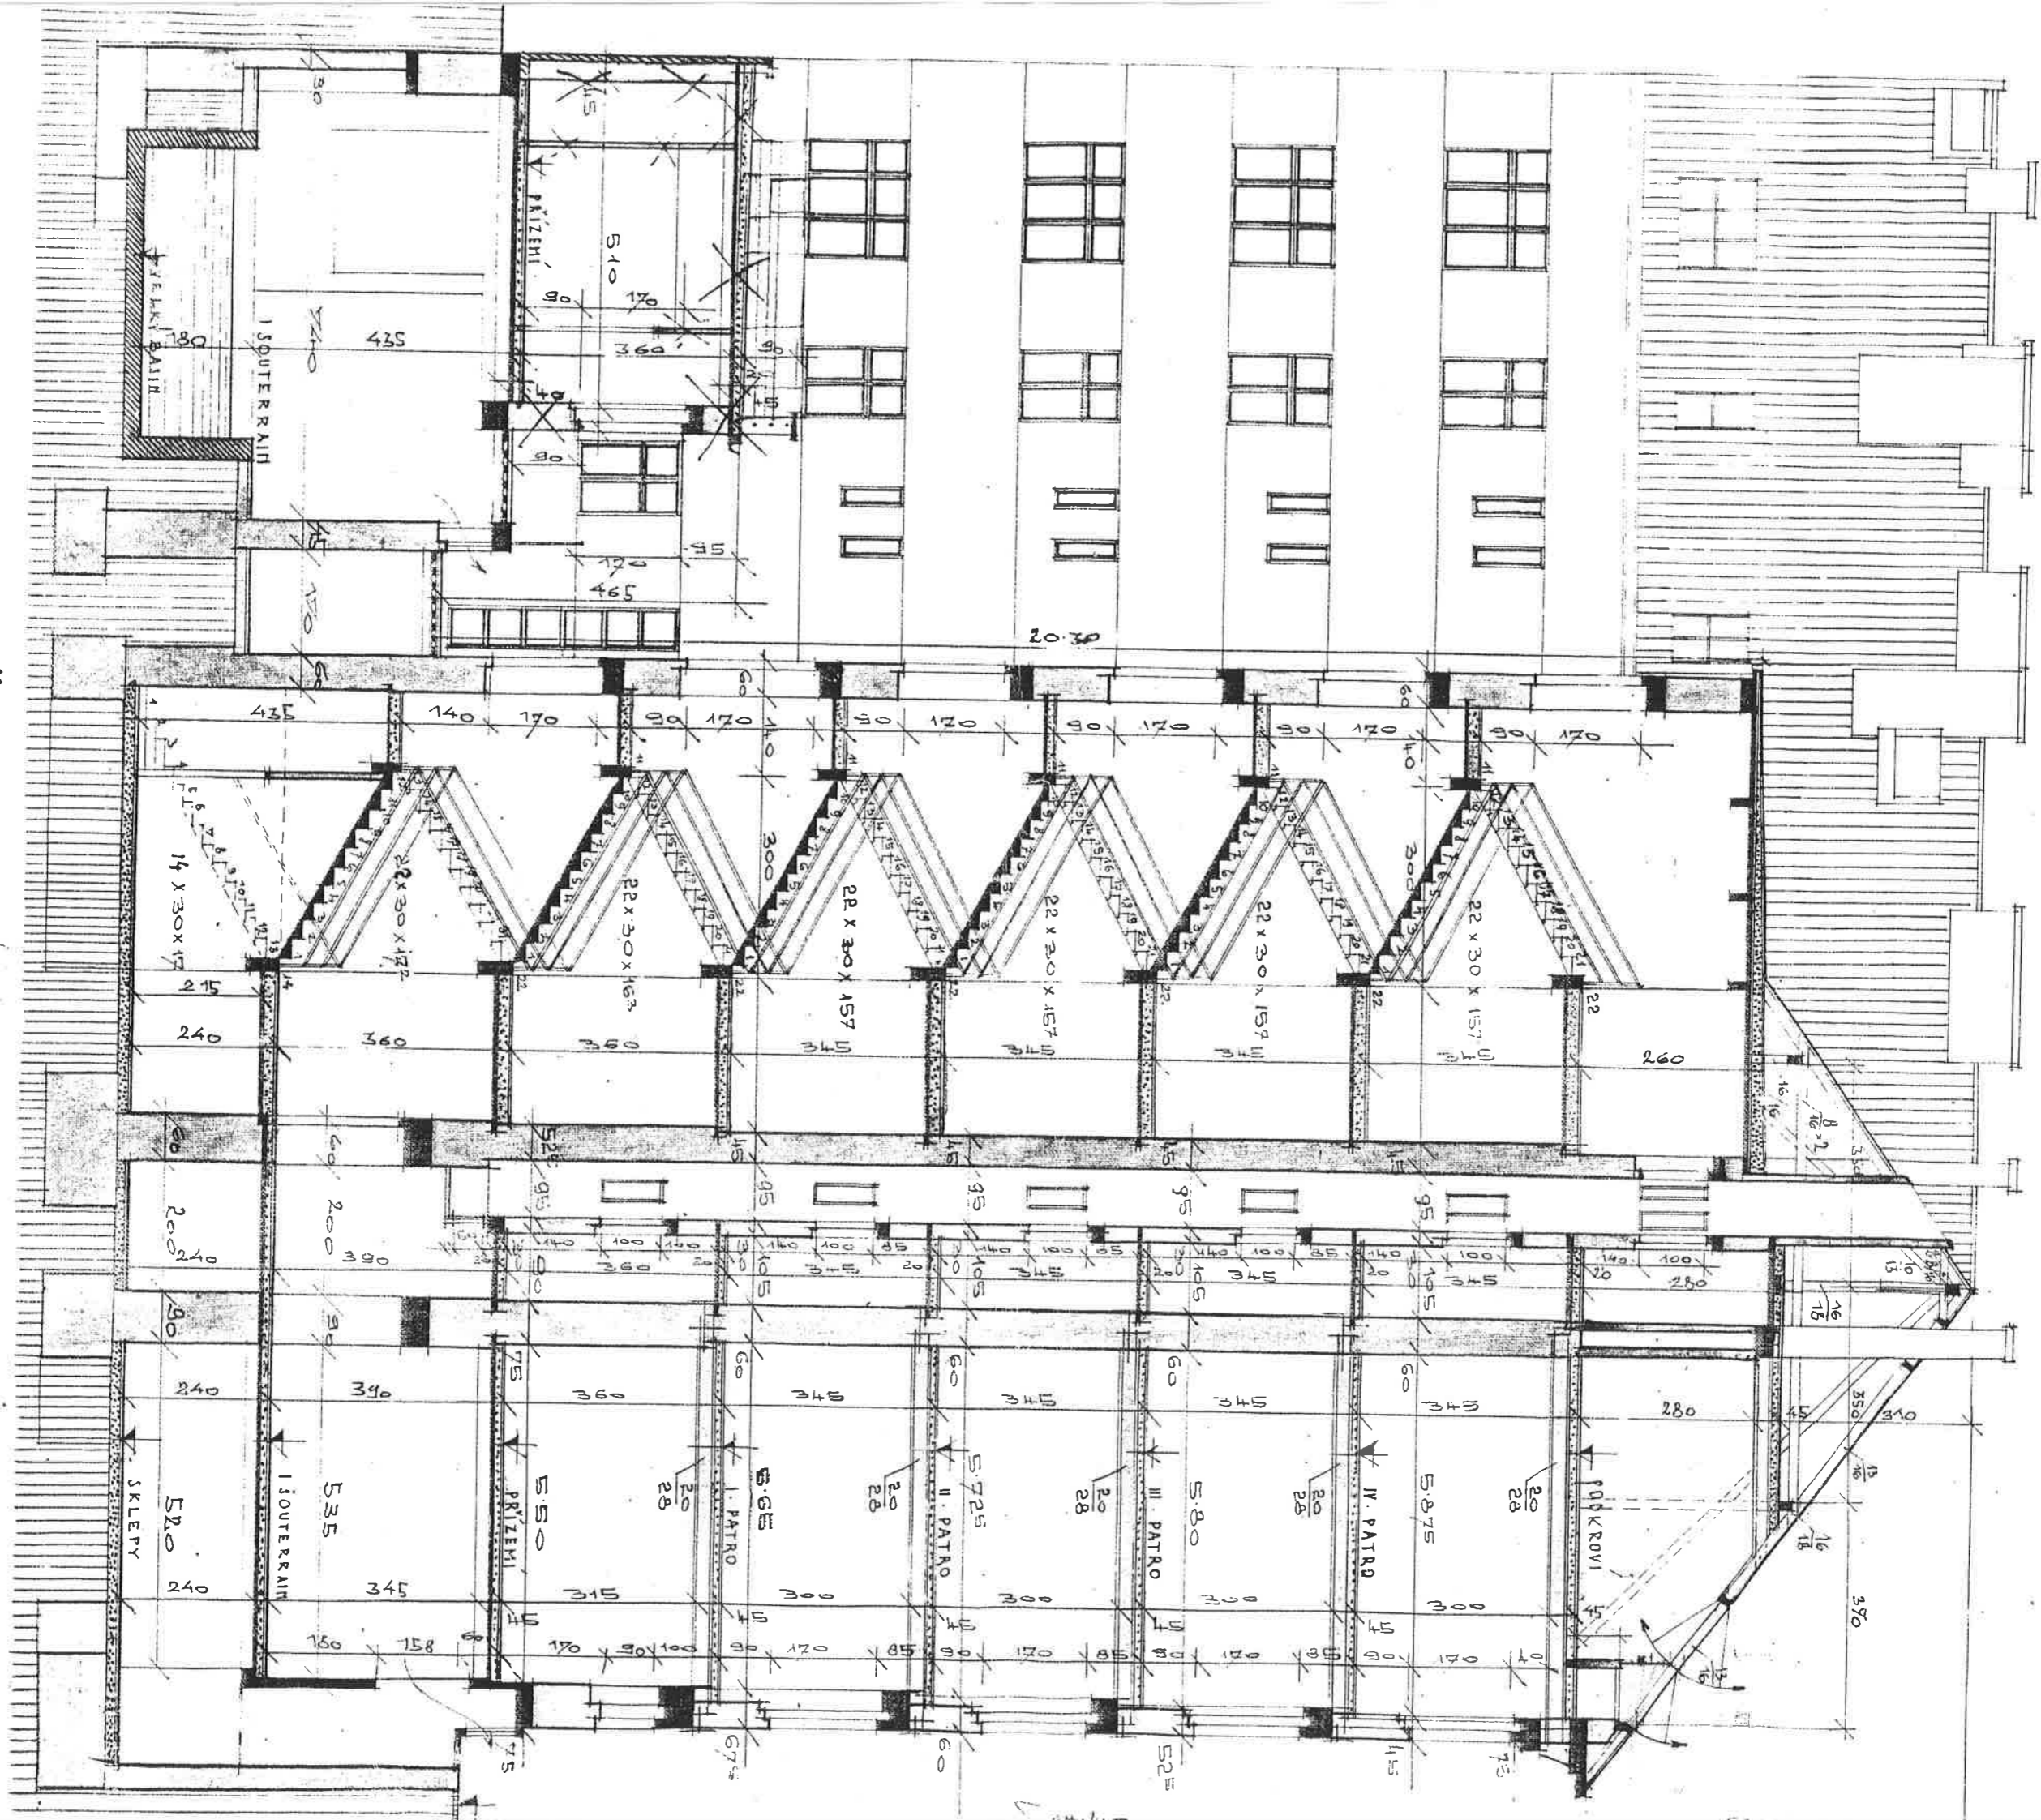


REZ A-B


*[Handwritten signature]*

# RÉZ CH-D

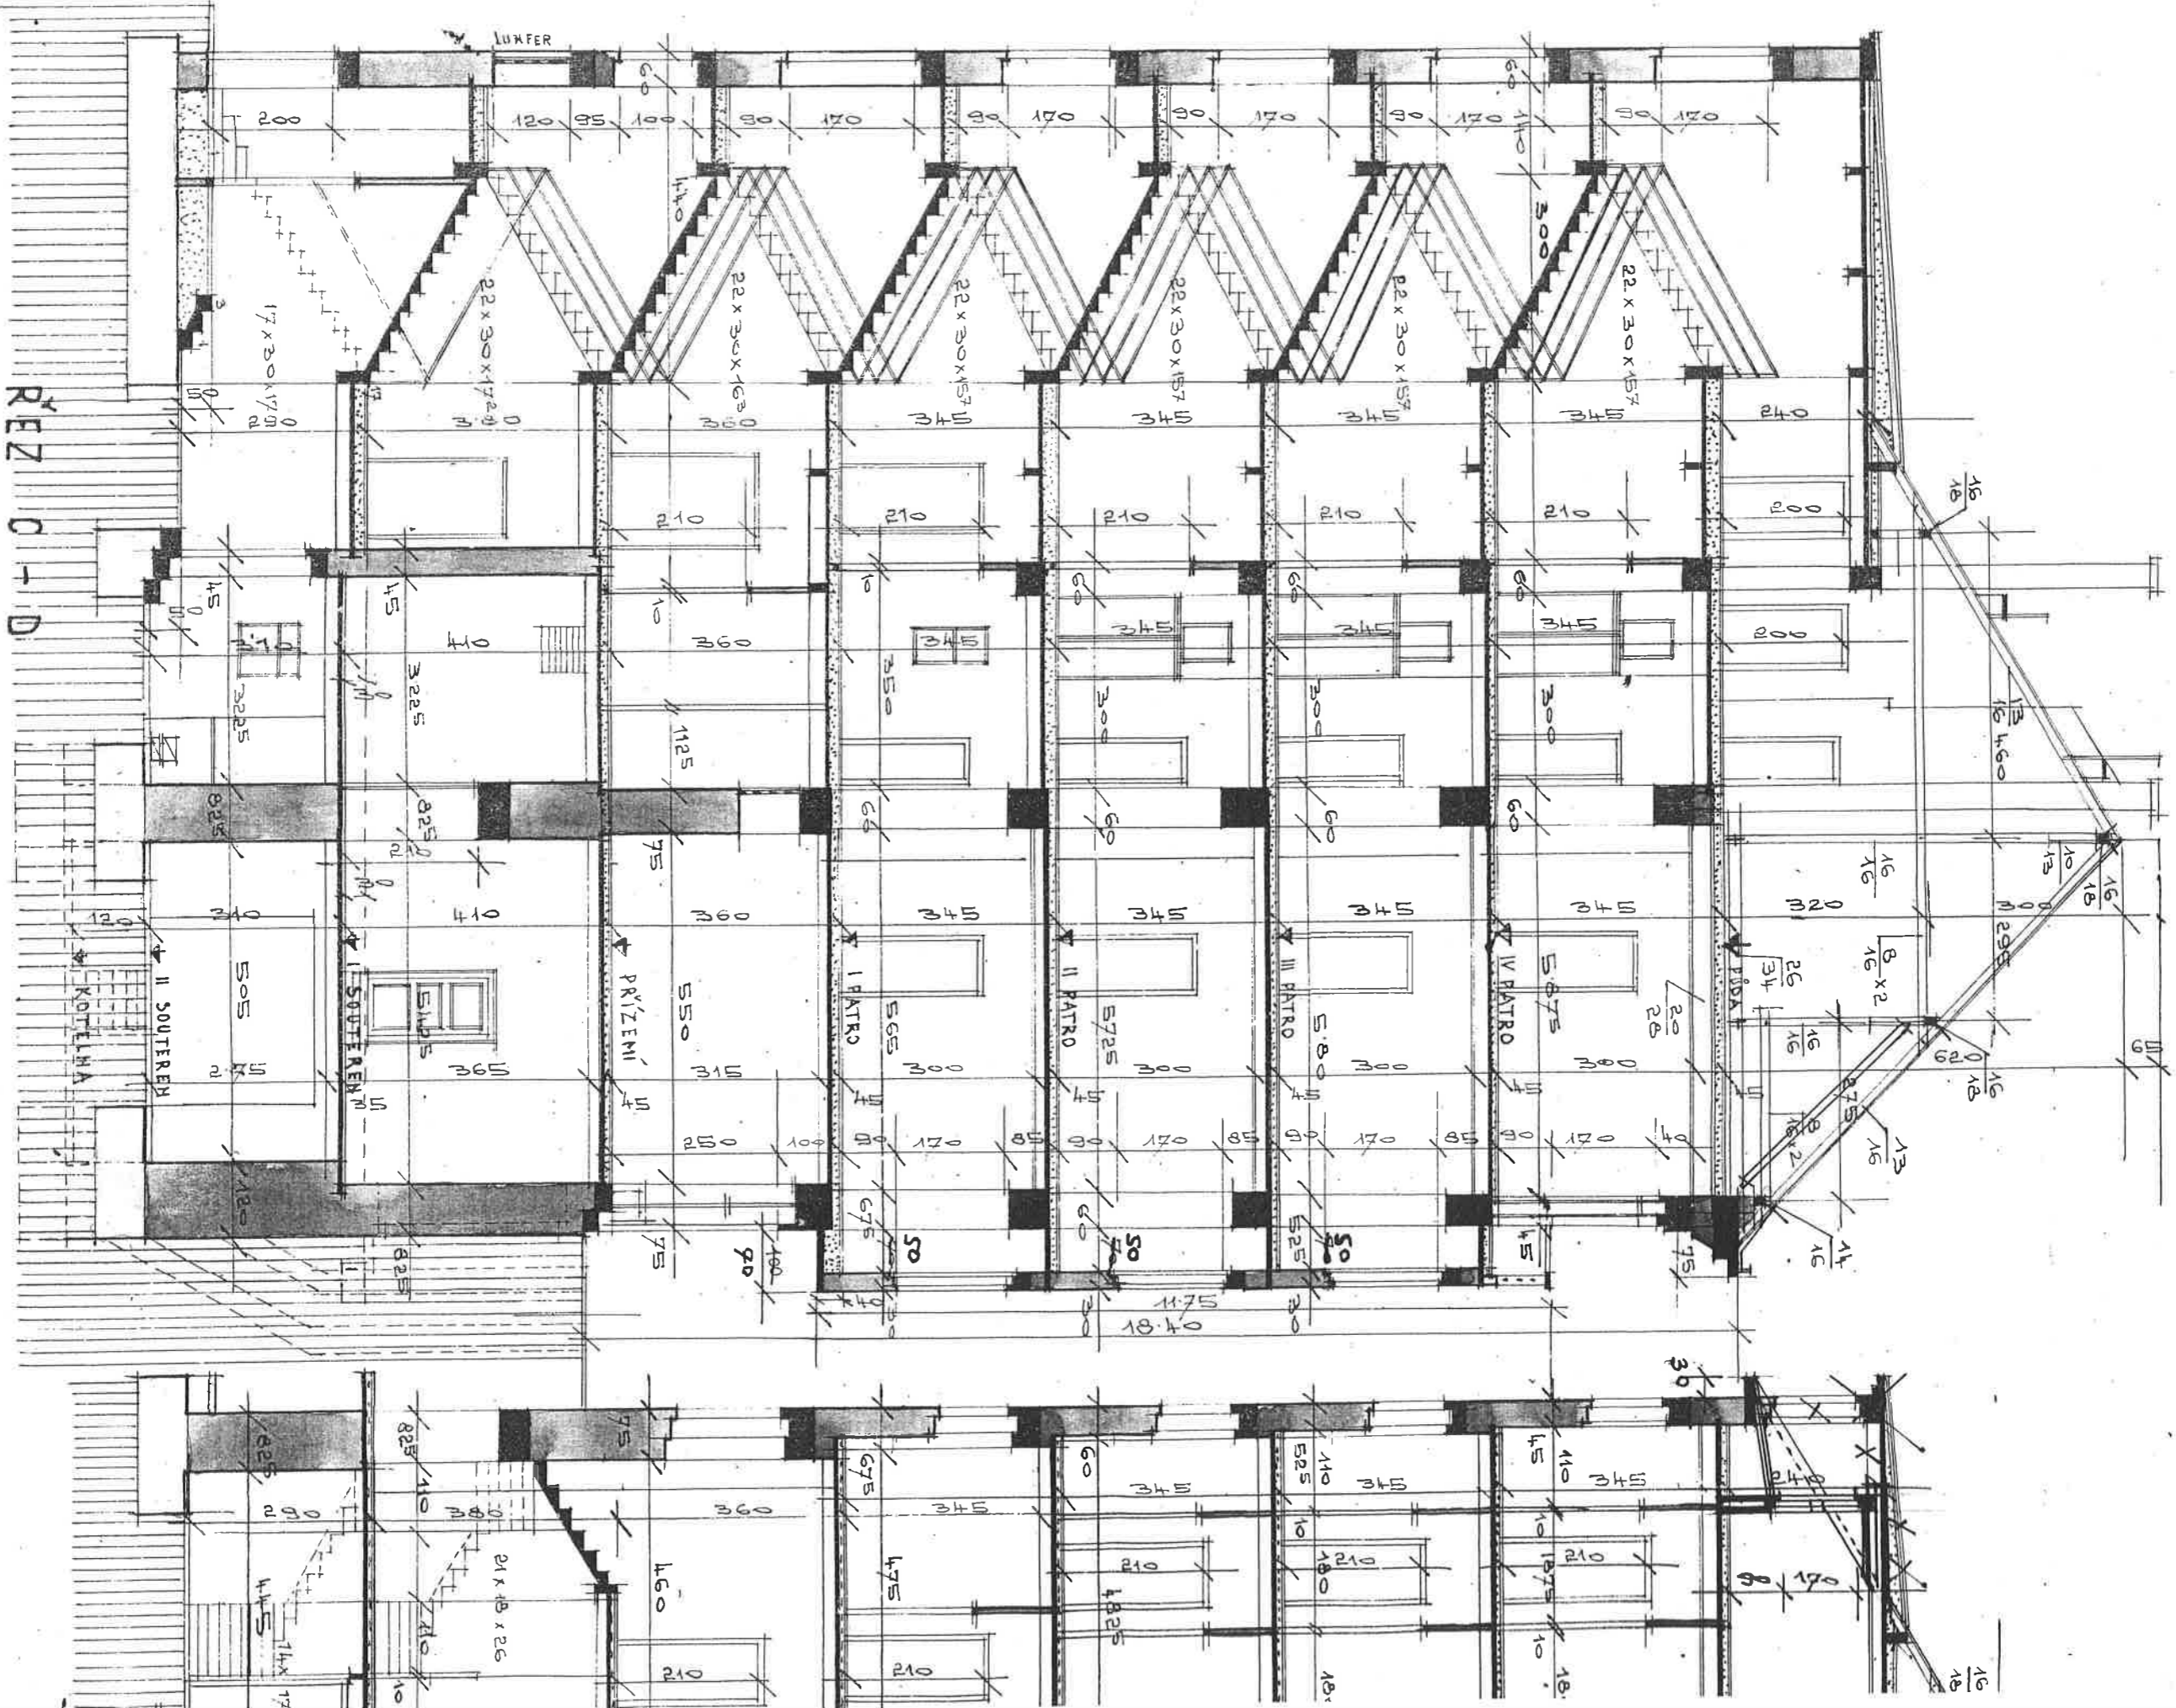

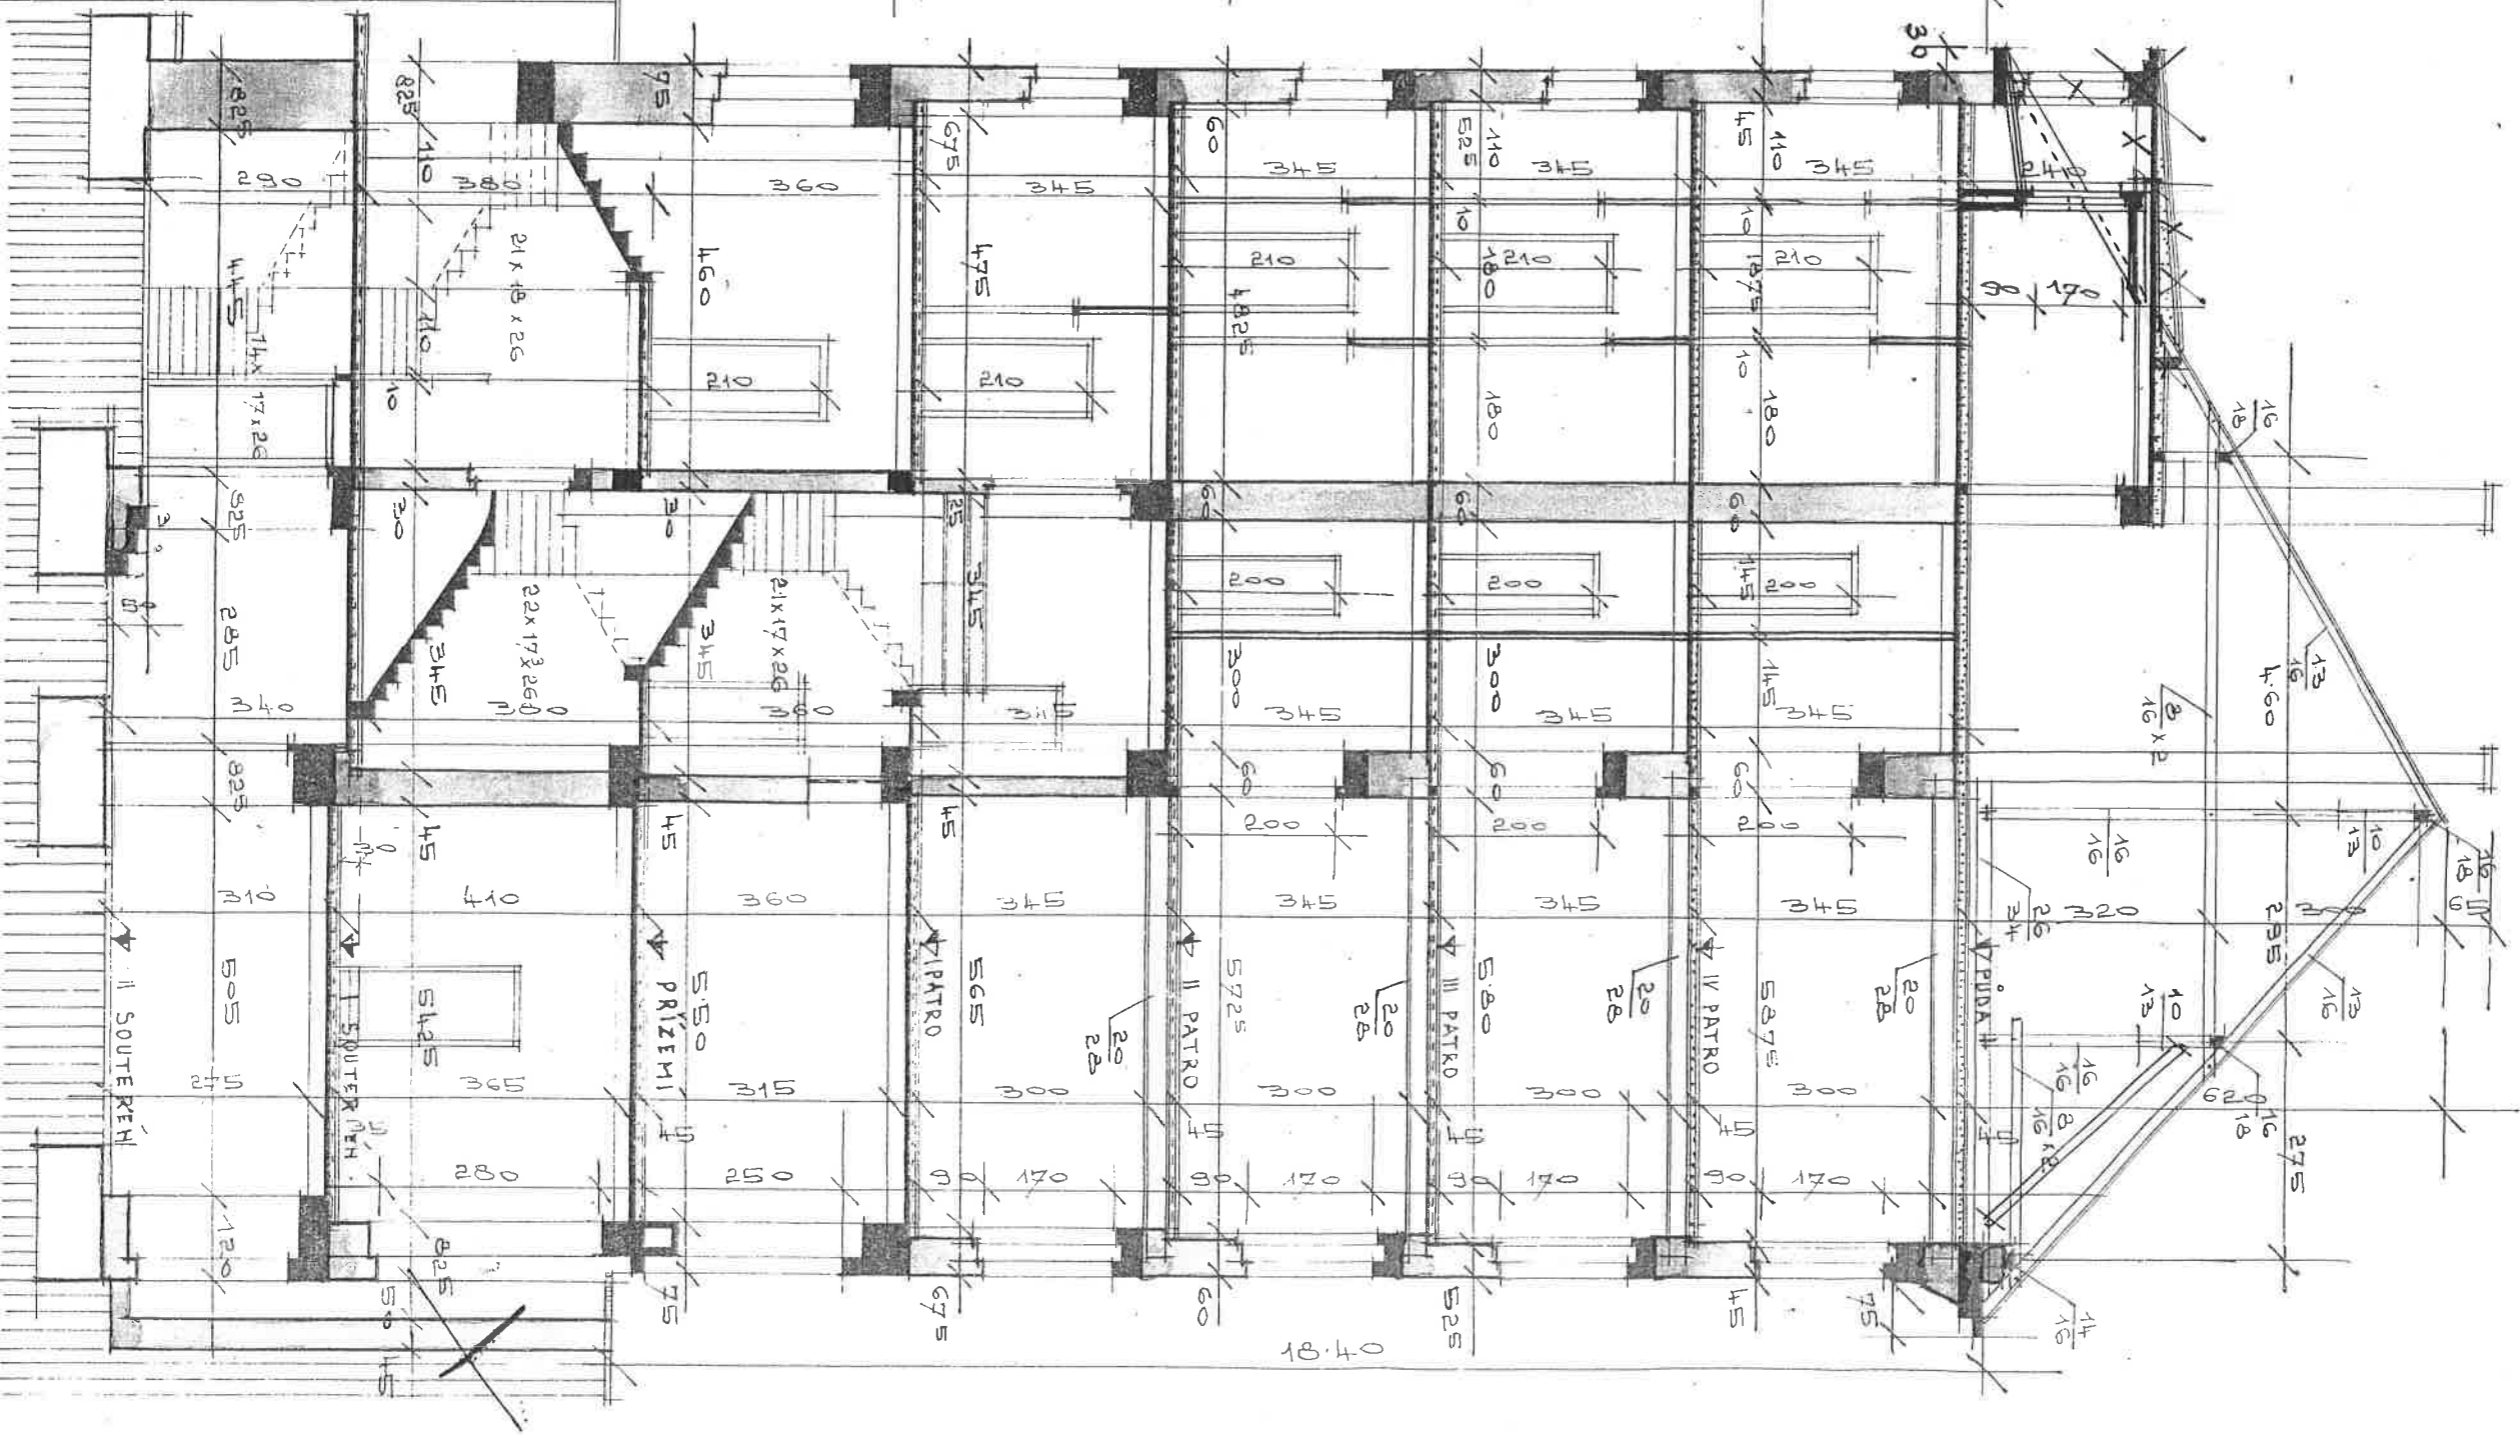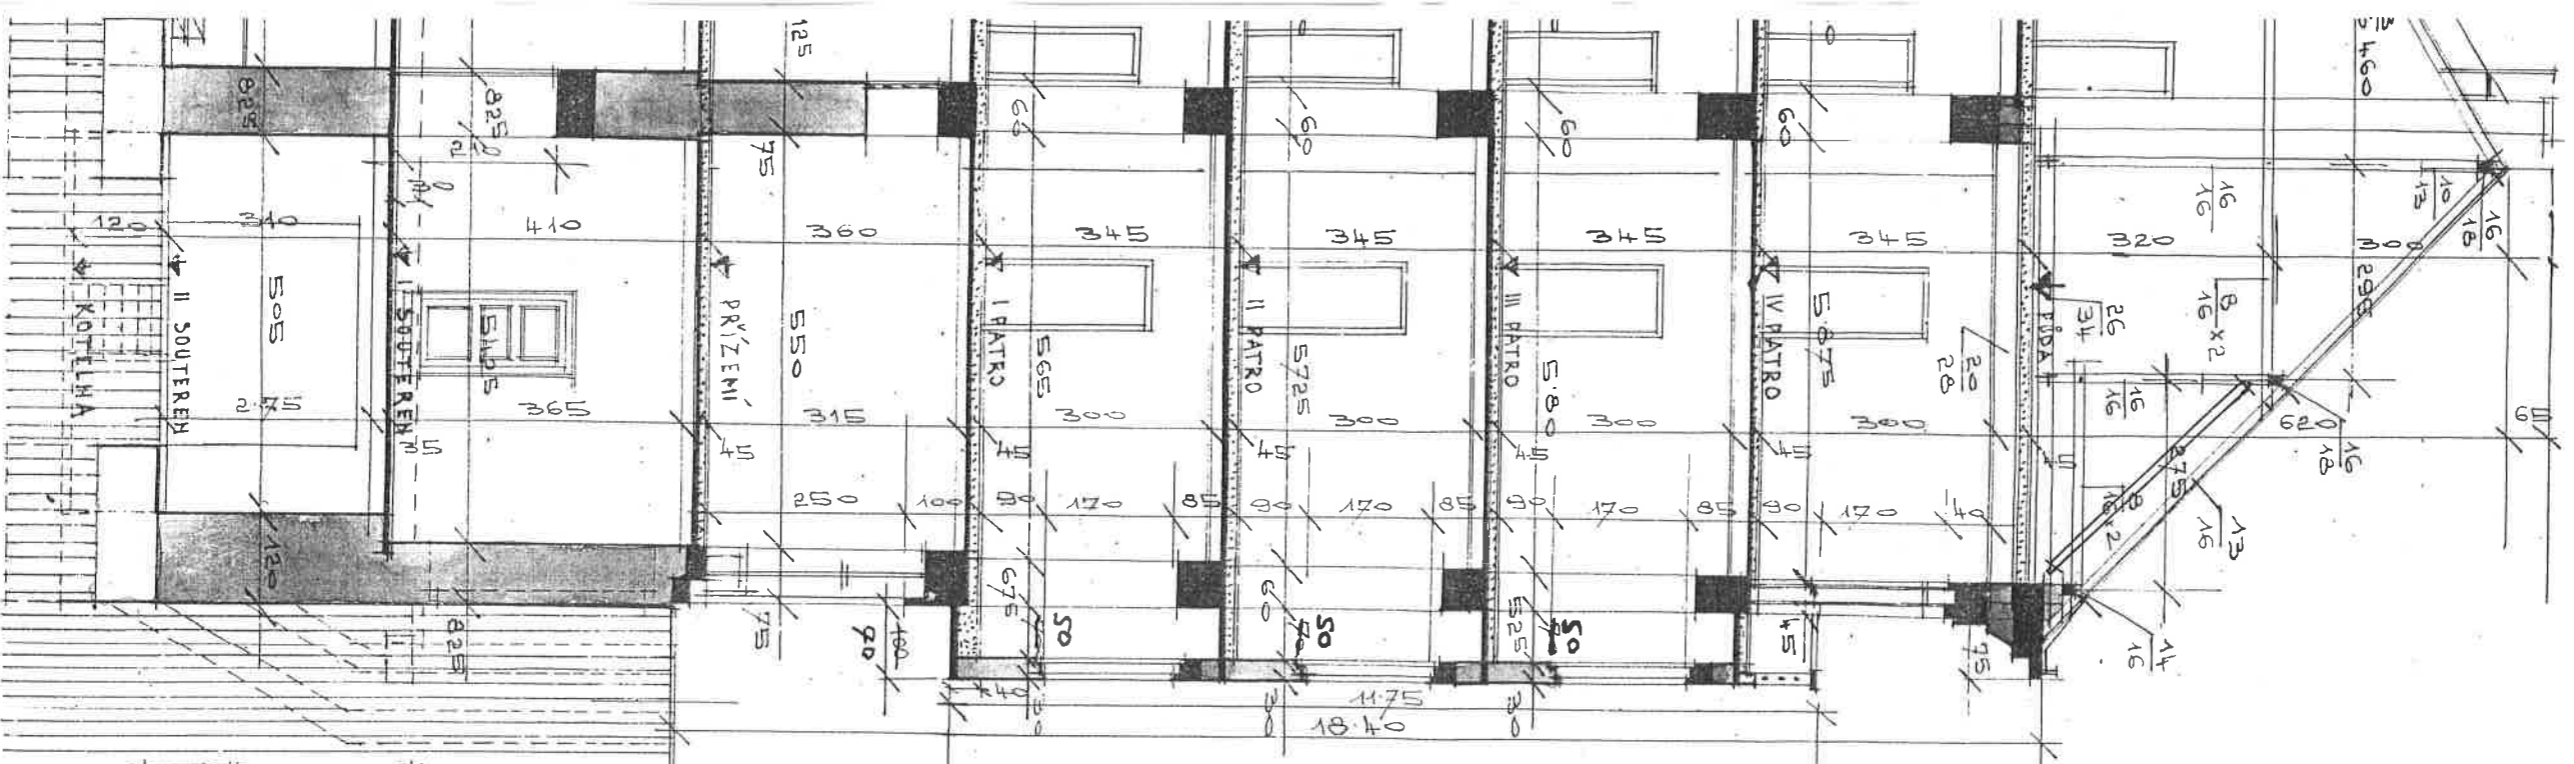


REZ E - F

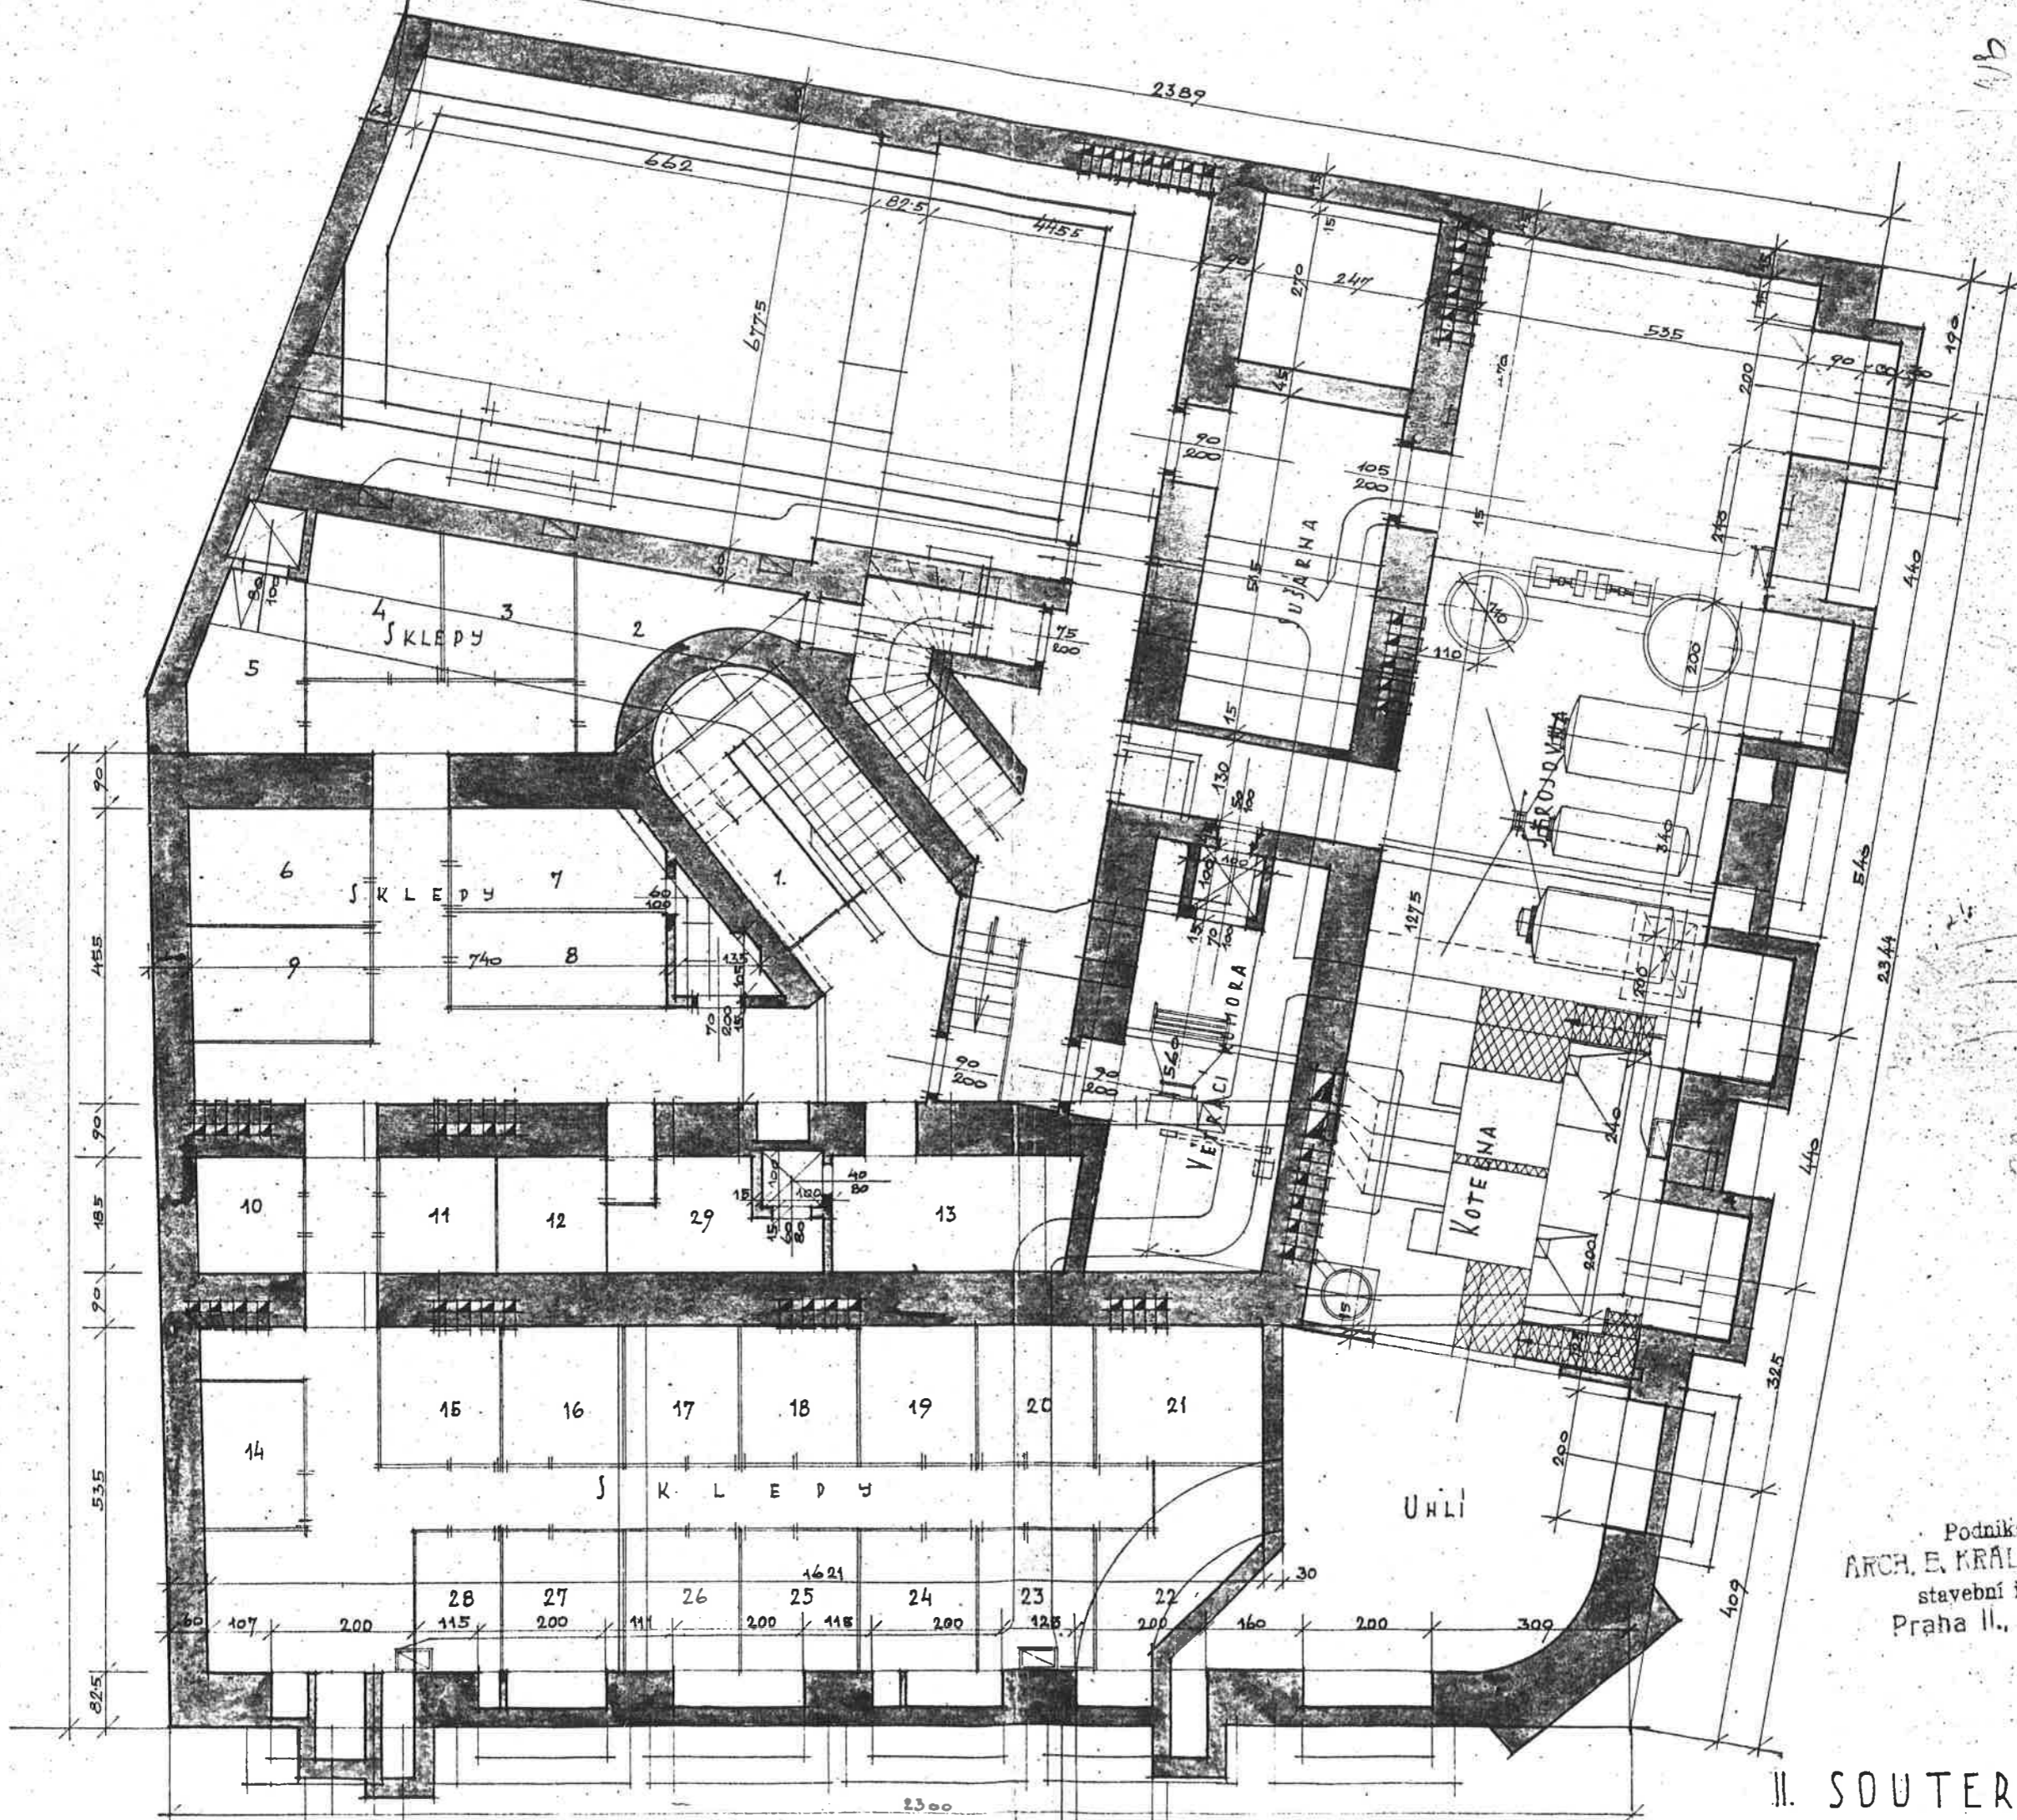


Podnikatelství staveb  
 ARCH. E. KRALICEK A ING. R. SOLO  
 stavební inženýr a stavitel  
 Praha II., Mikulandská 10,

II. SOUTERAIN,

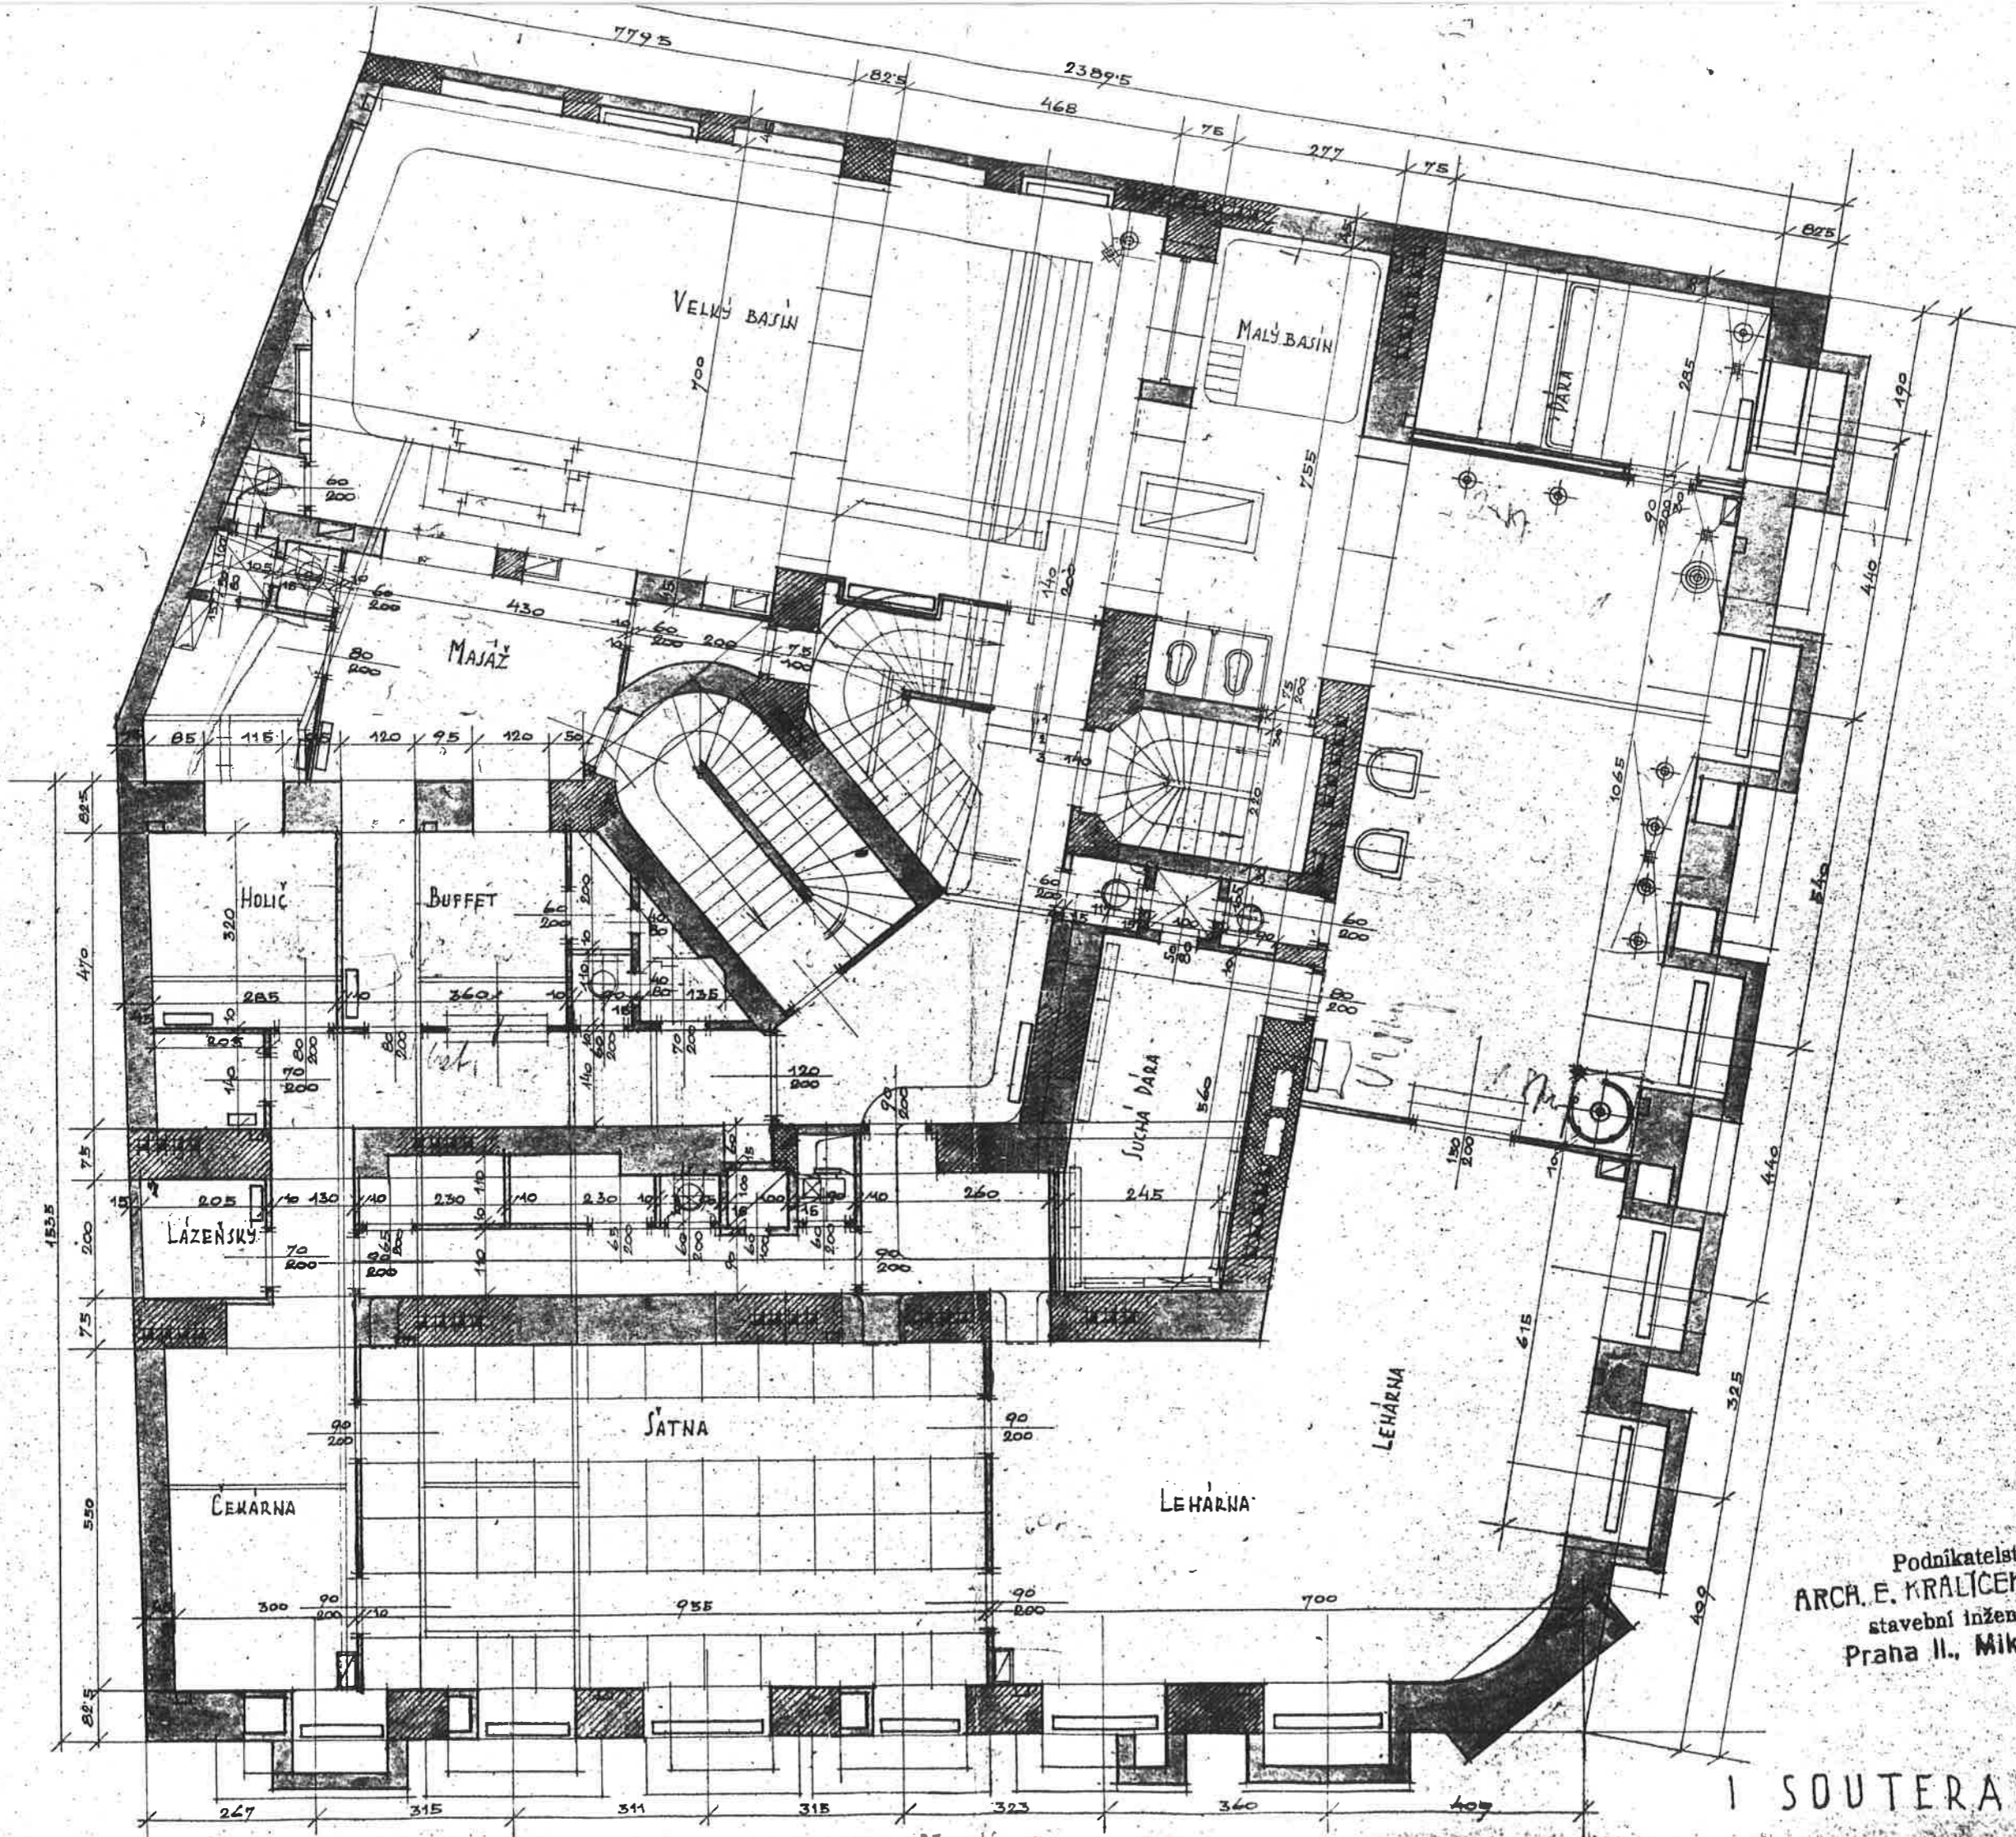

Podnikatelství staveb  
 ARCH. E. KRÁLÍČEK A ING. R. SOLC,  
 stavební inženýr a stavitel  
 Praha II., Mikulánská 10.

I SOUTERAIN,

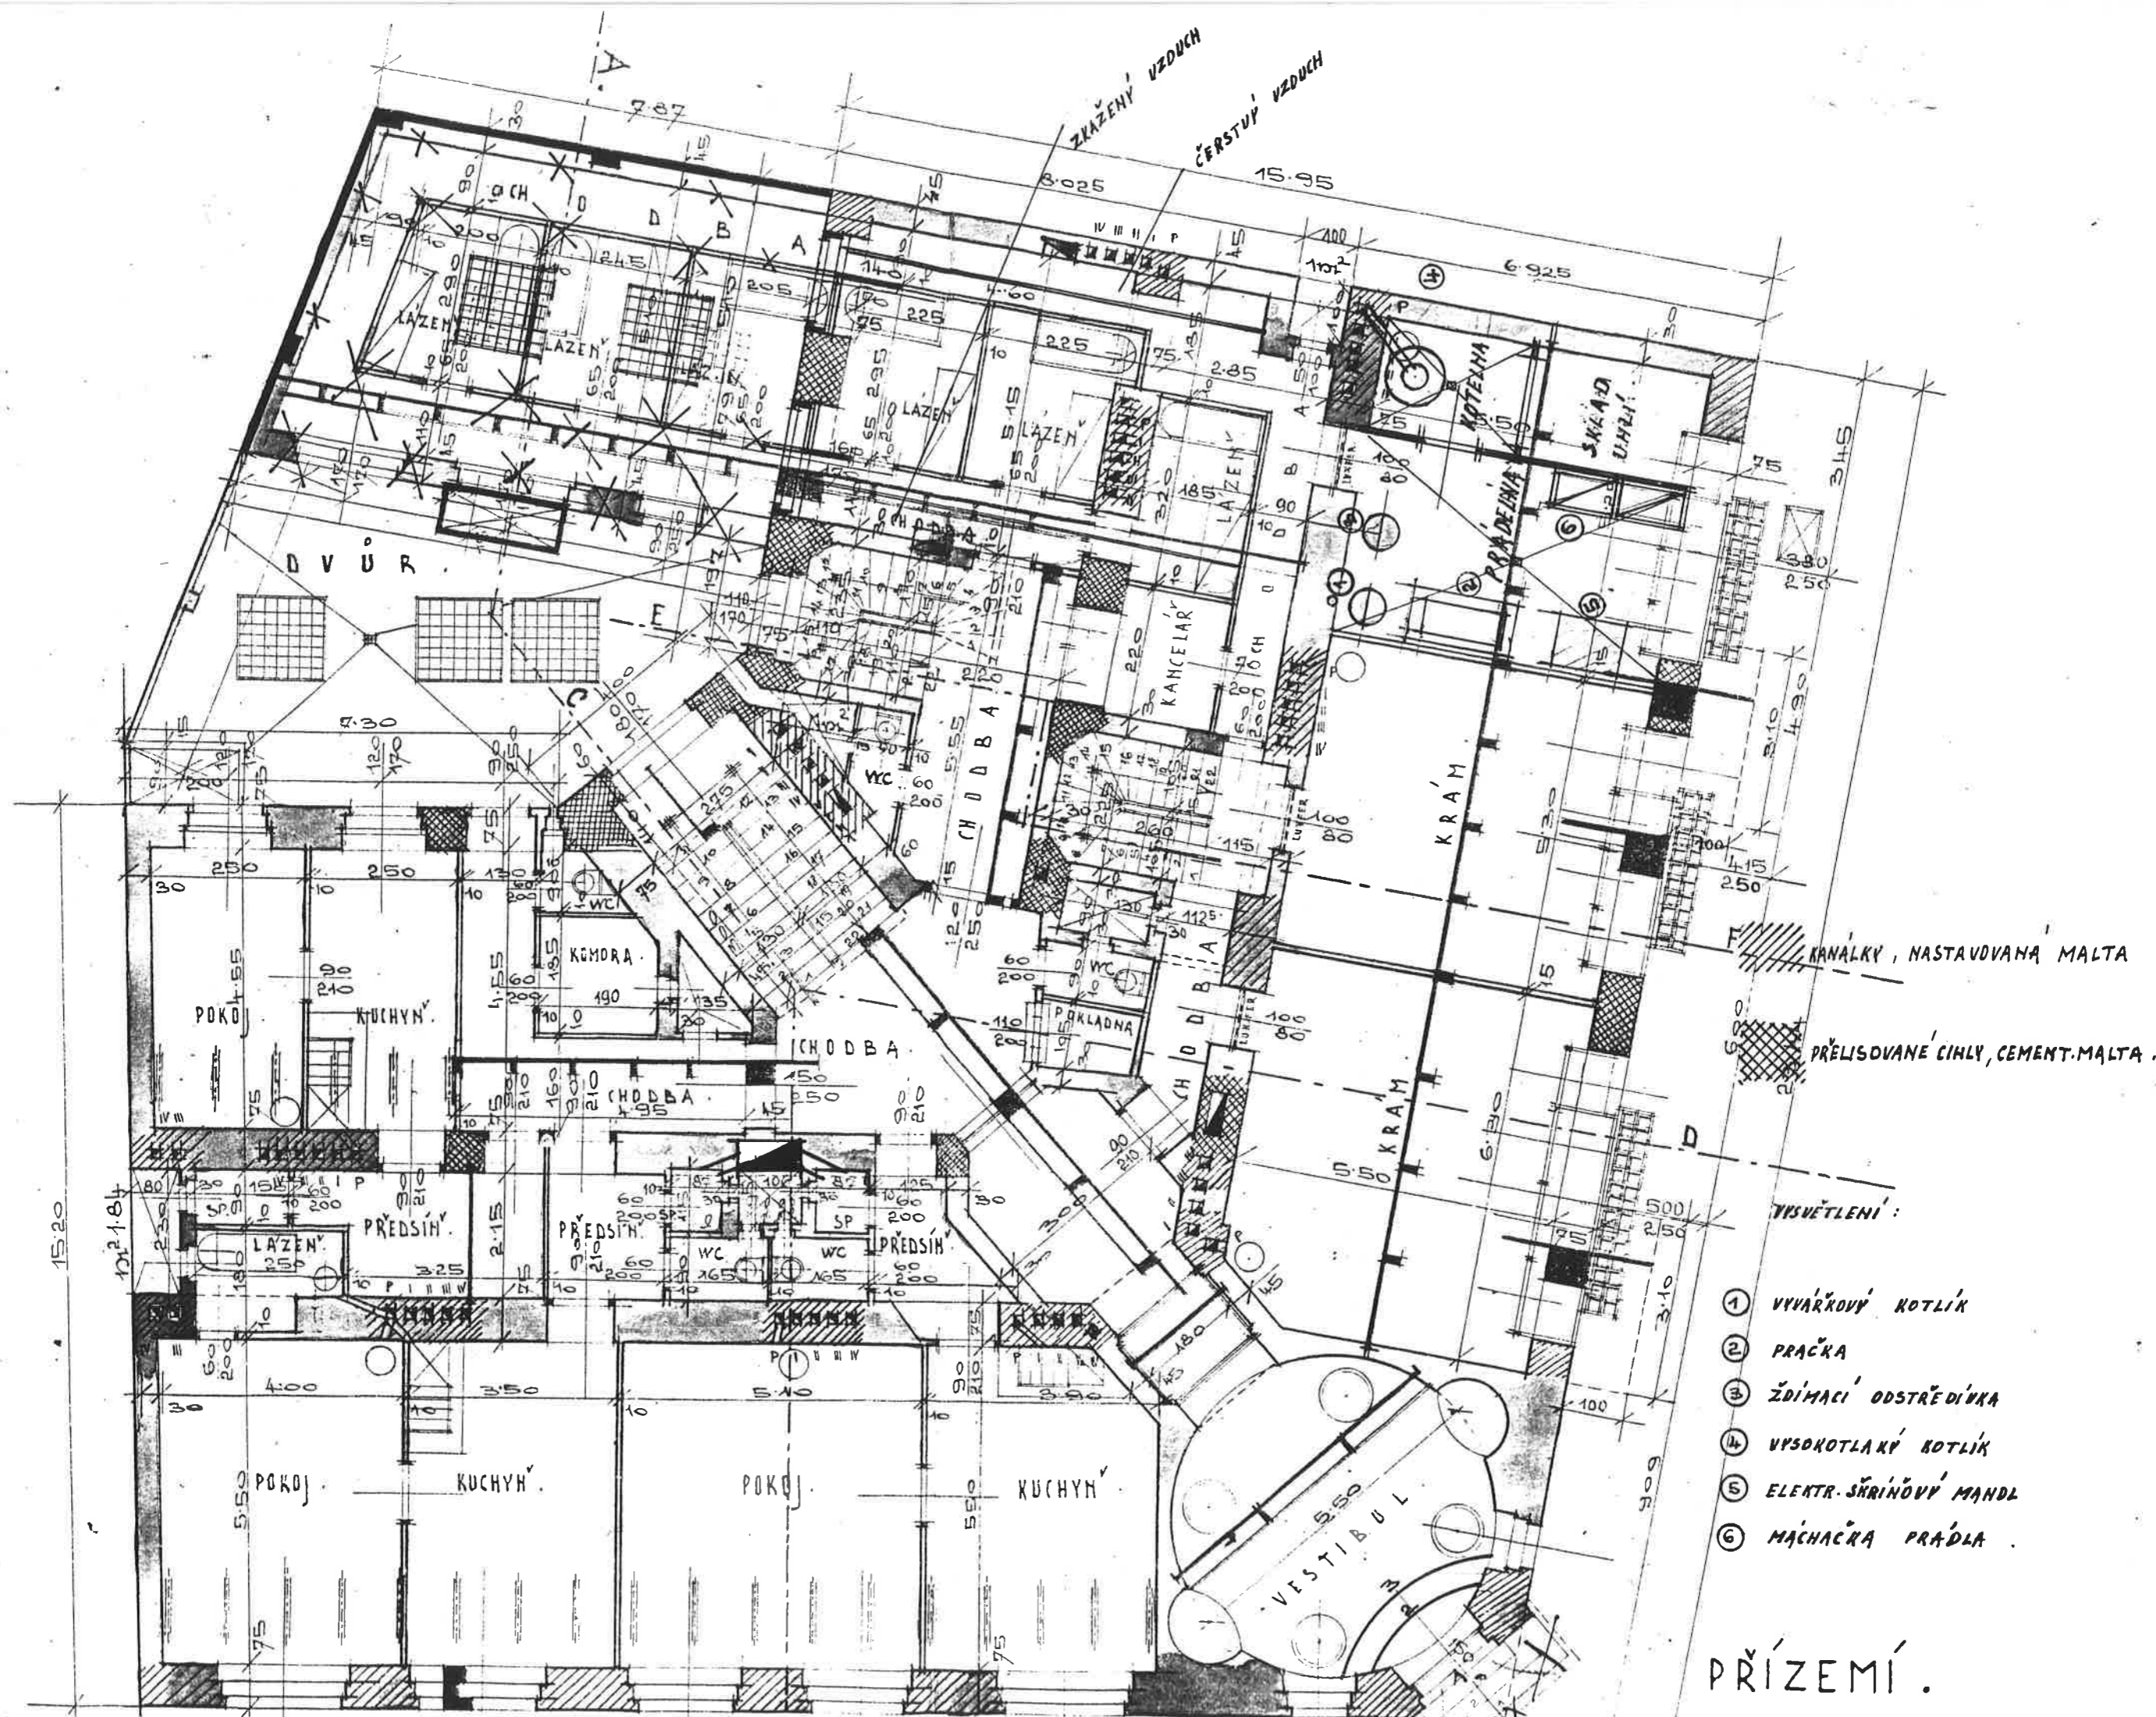

KANÁLKY, NASTAVOVANÁ MALTA

PŘELISOVANÉ CIHLY, CEMENT-MALTA.


VYSVĚTLENÍ:

- ① VYVÁŘOVÝ KOTLÍK
- ② PRAČKA
- ③ ŽDÍMACÍ ODSTRĚDIVA
- ④ VYSOKOTLAKÝ KOTLÍK
- ⑤ ELEKTR. SŘÍŇOVÝ MANDL
- ⑥ MÁCHAČKA PŘÁDLA

PRÍZEMÍ.





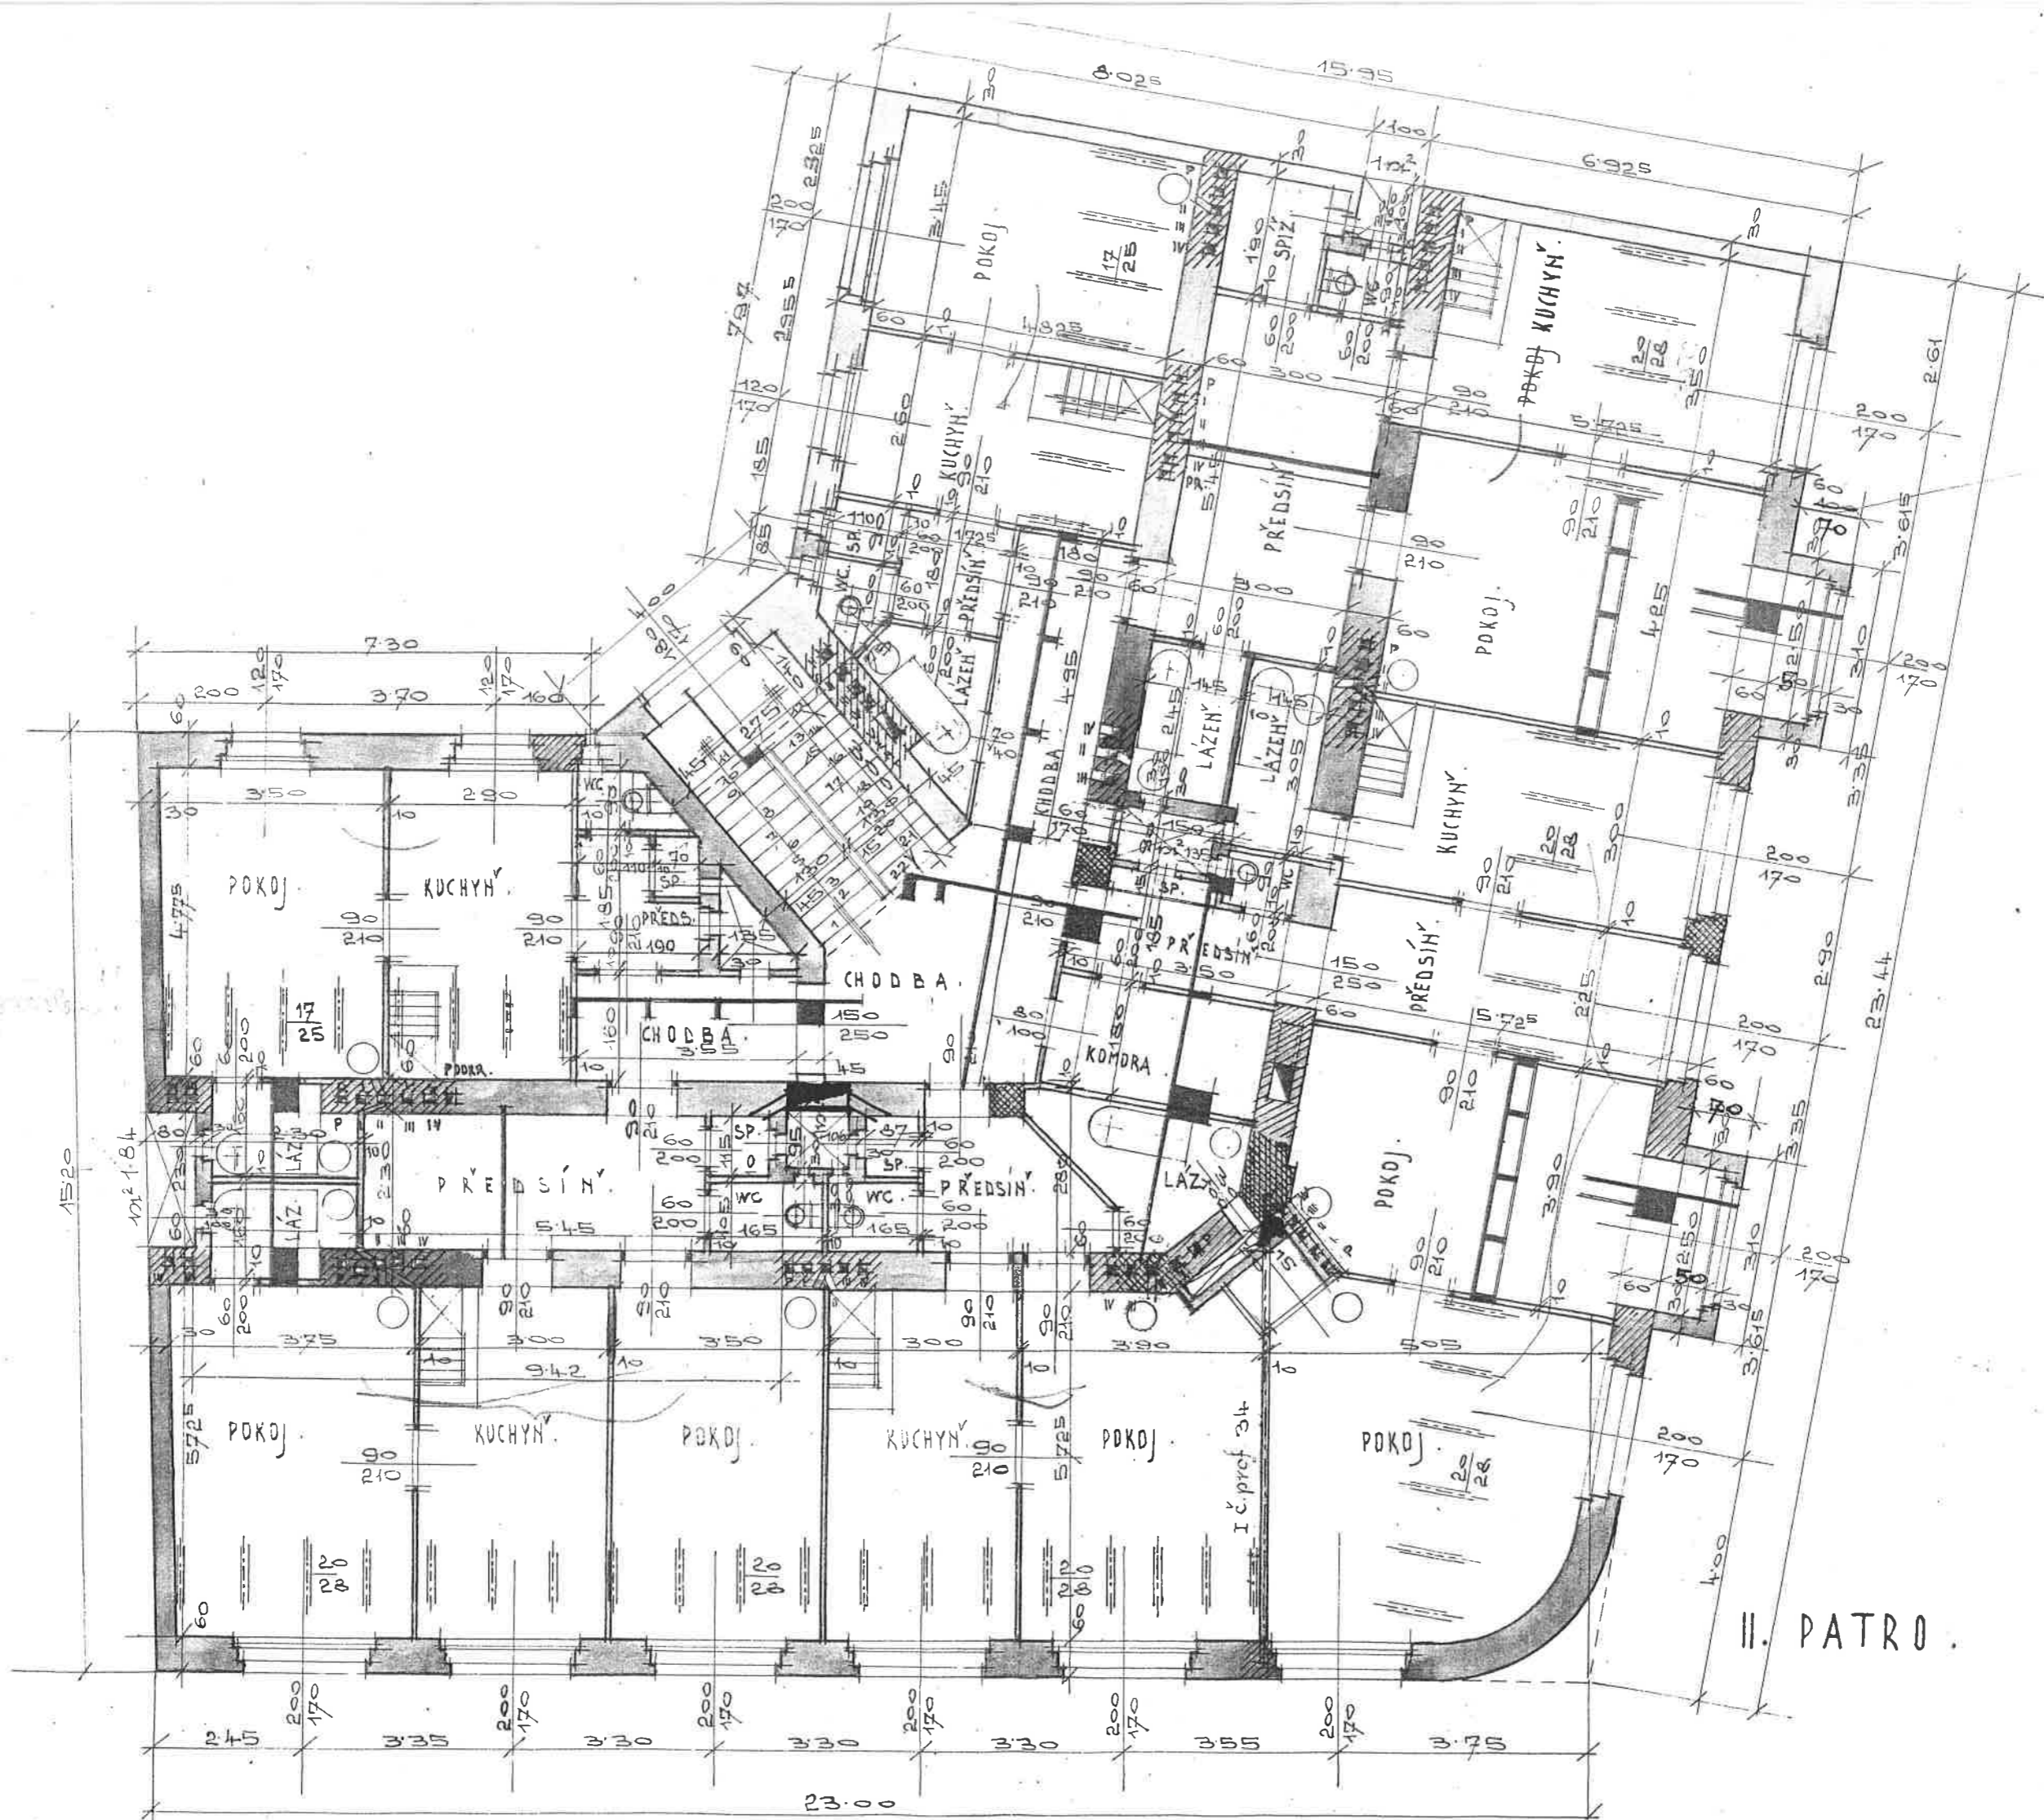

II. PATRO.





IV PATZO

*Optimalizaci  
Marcel Lenny*

