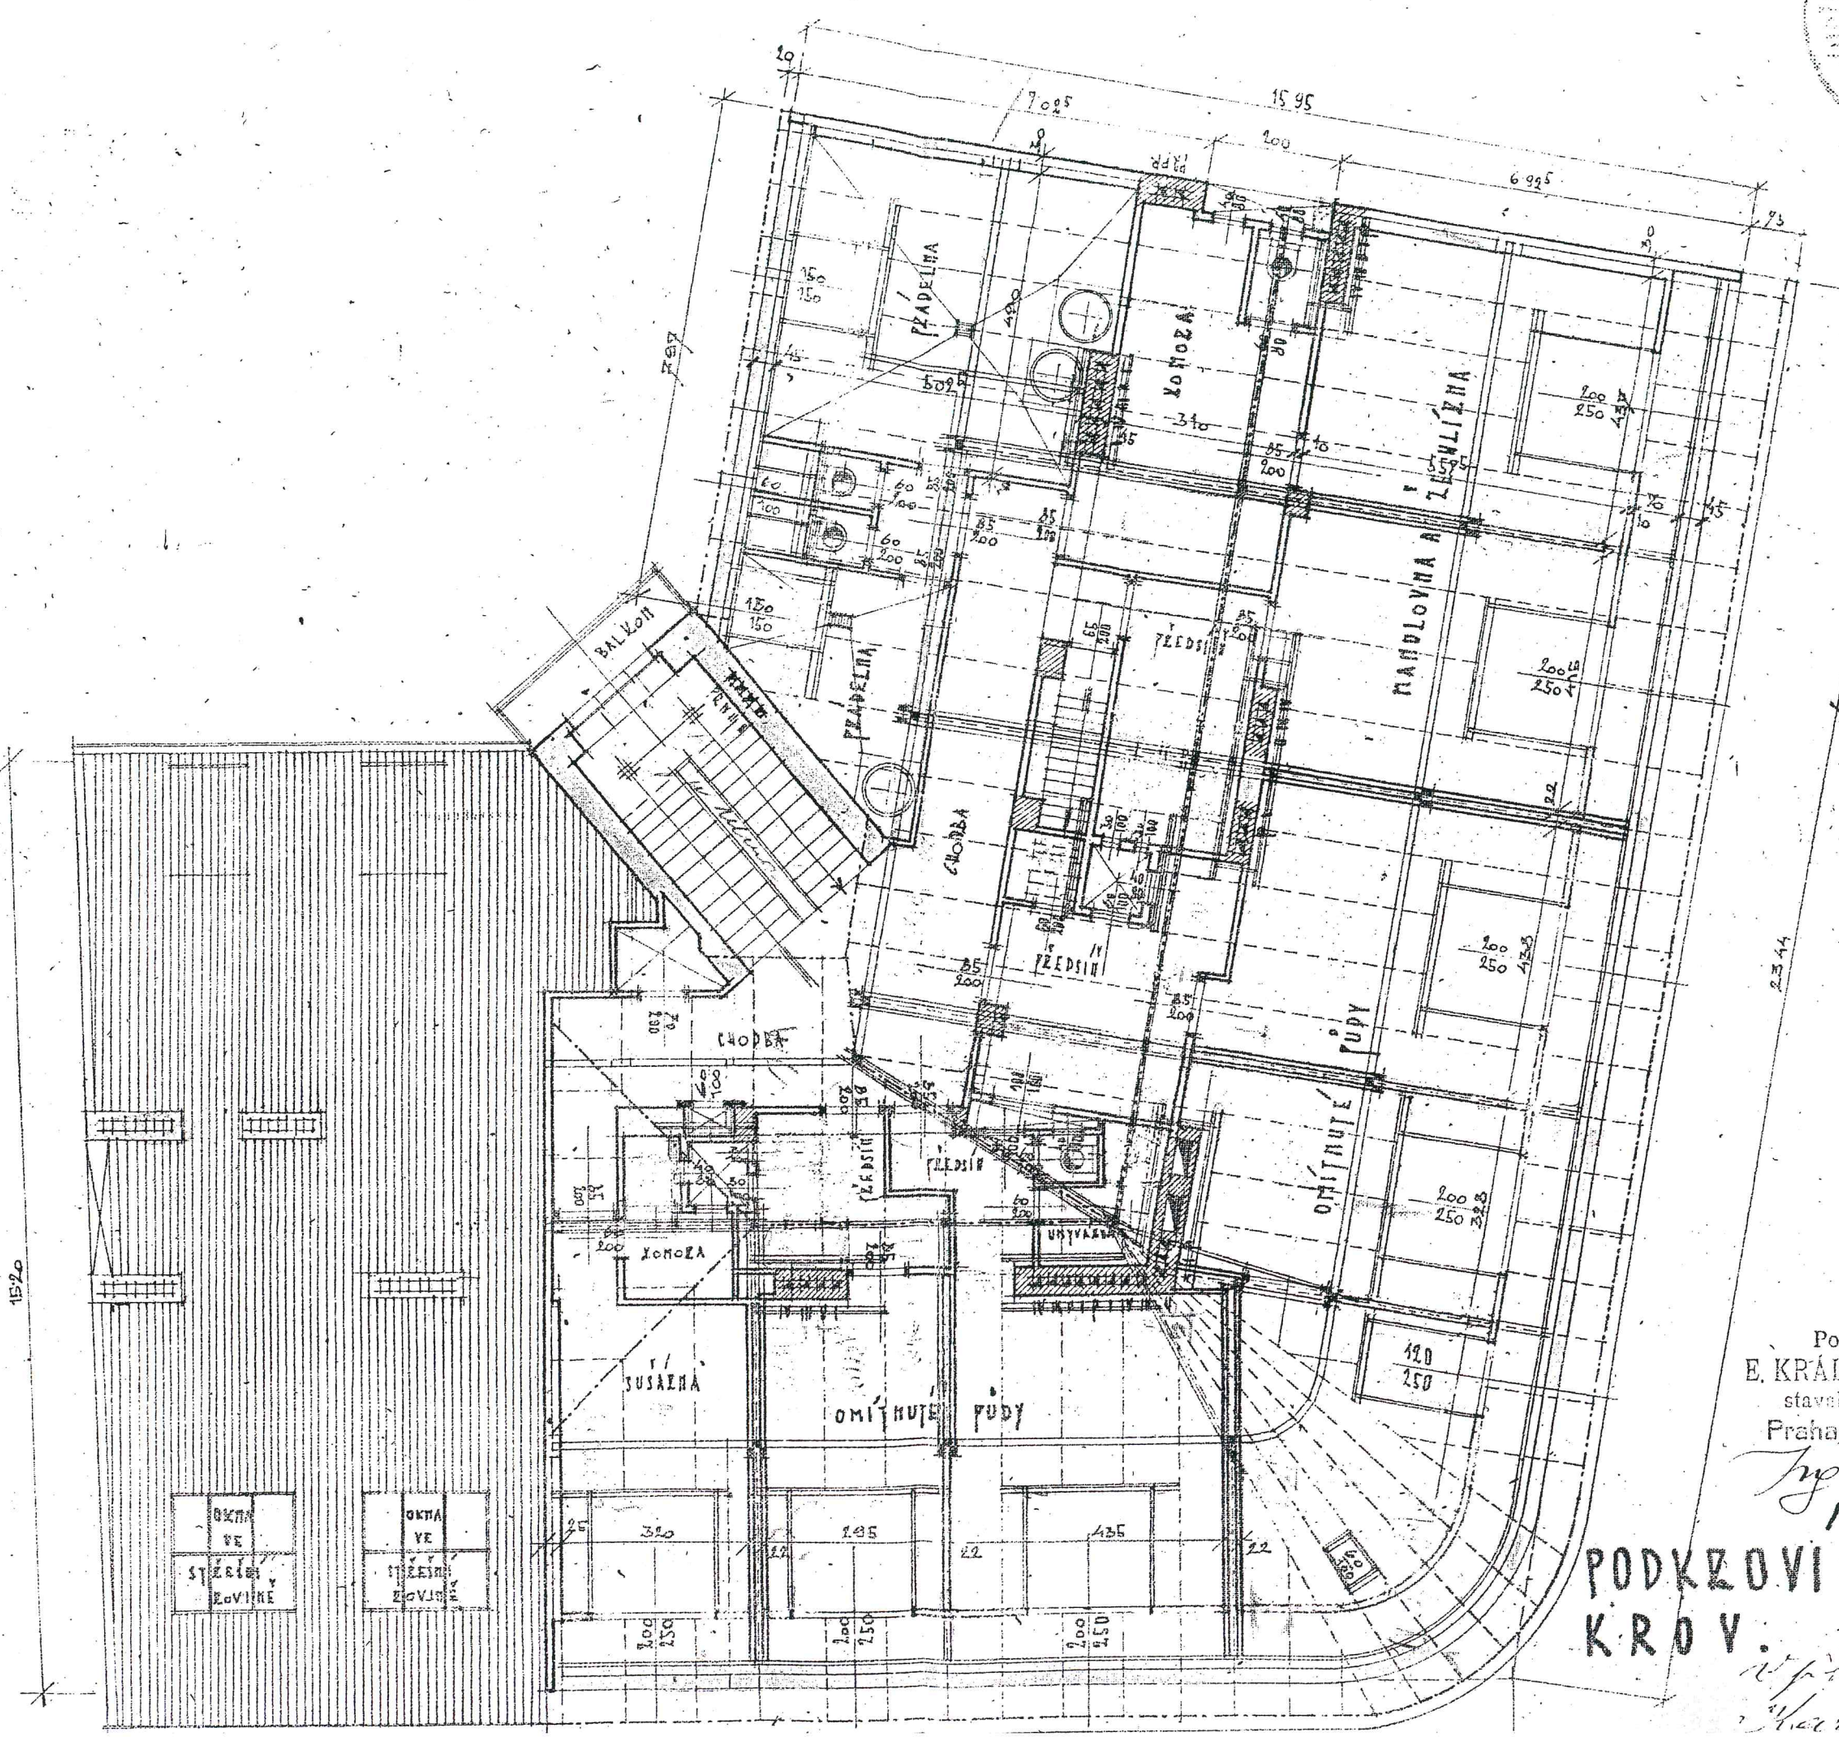

Podnikatelství staveb
E. KRÁLÍČEK a ING. R. ŠOLC,
stavební inženýr a stavitel
Praha II., Mikulandská 8.

PODKROVÍ A KROV.