


severní

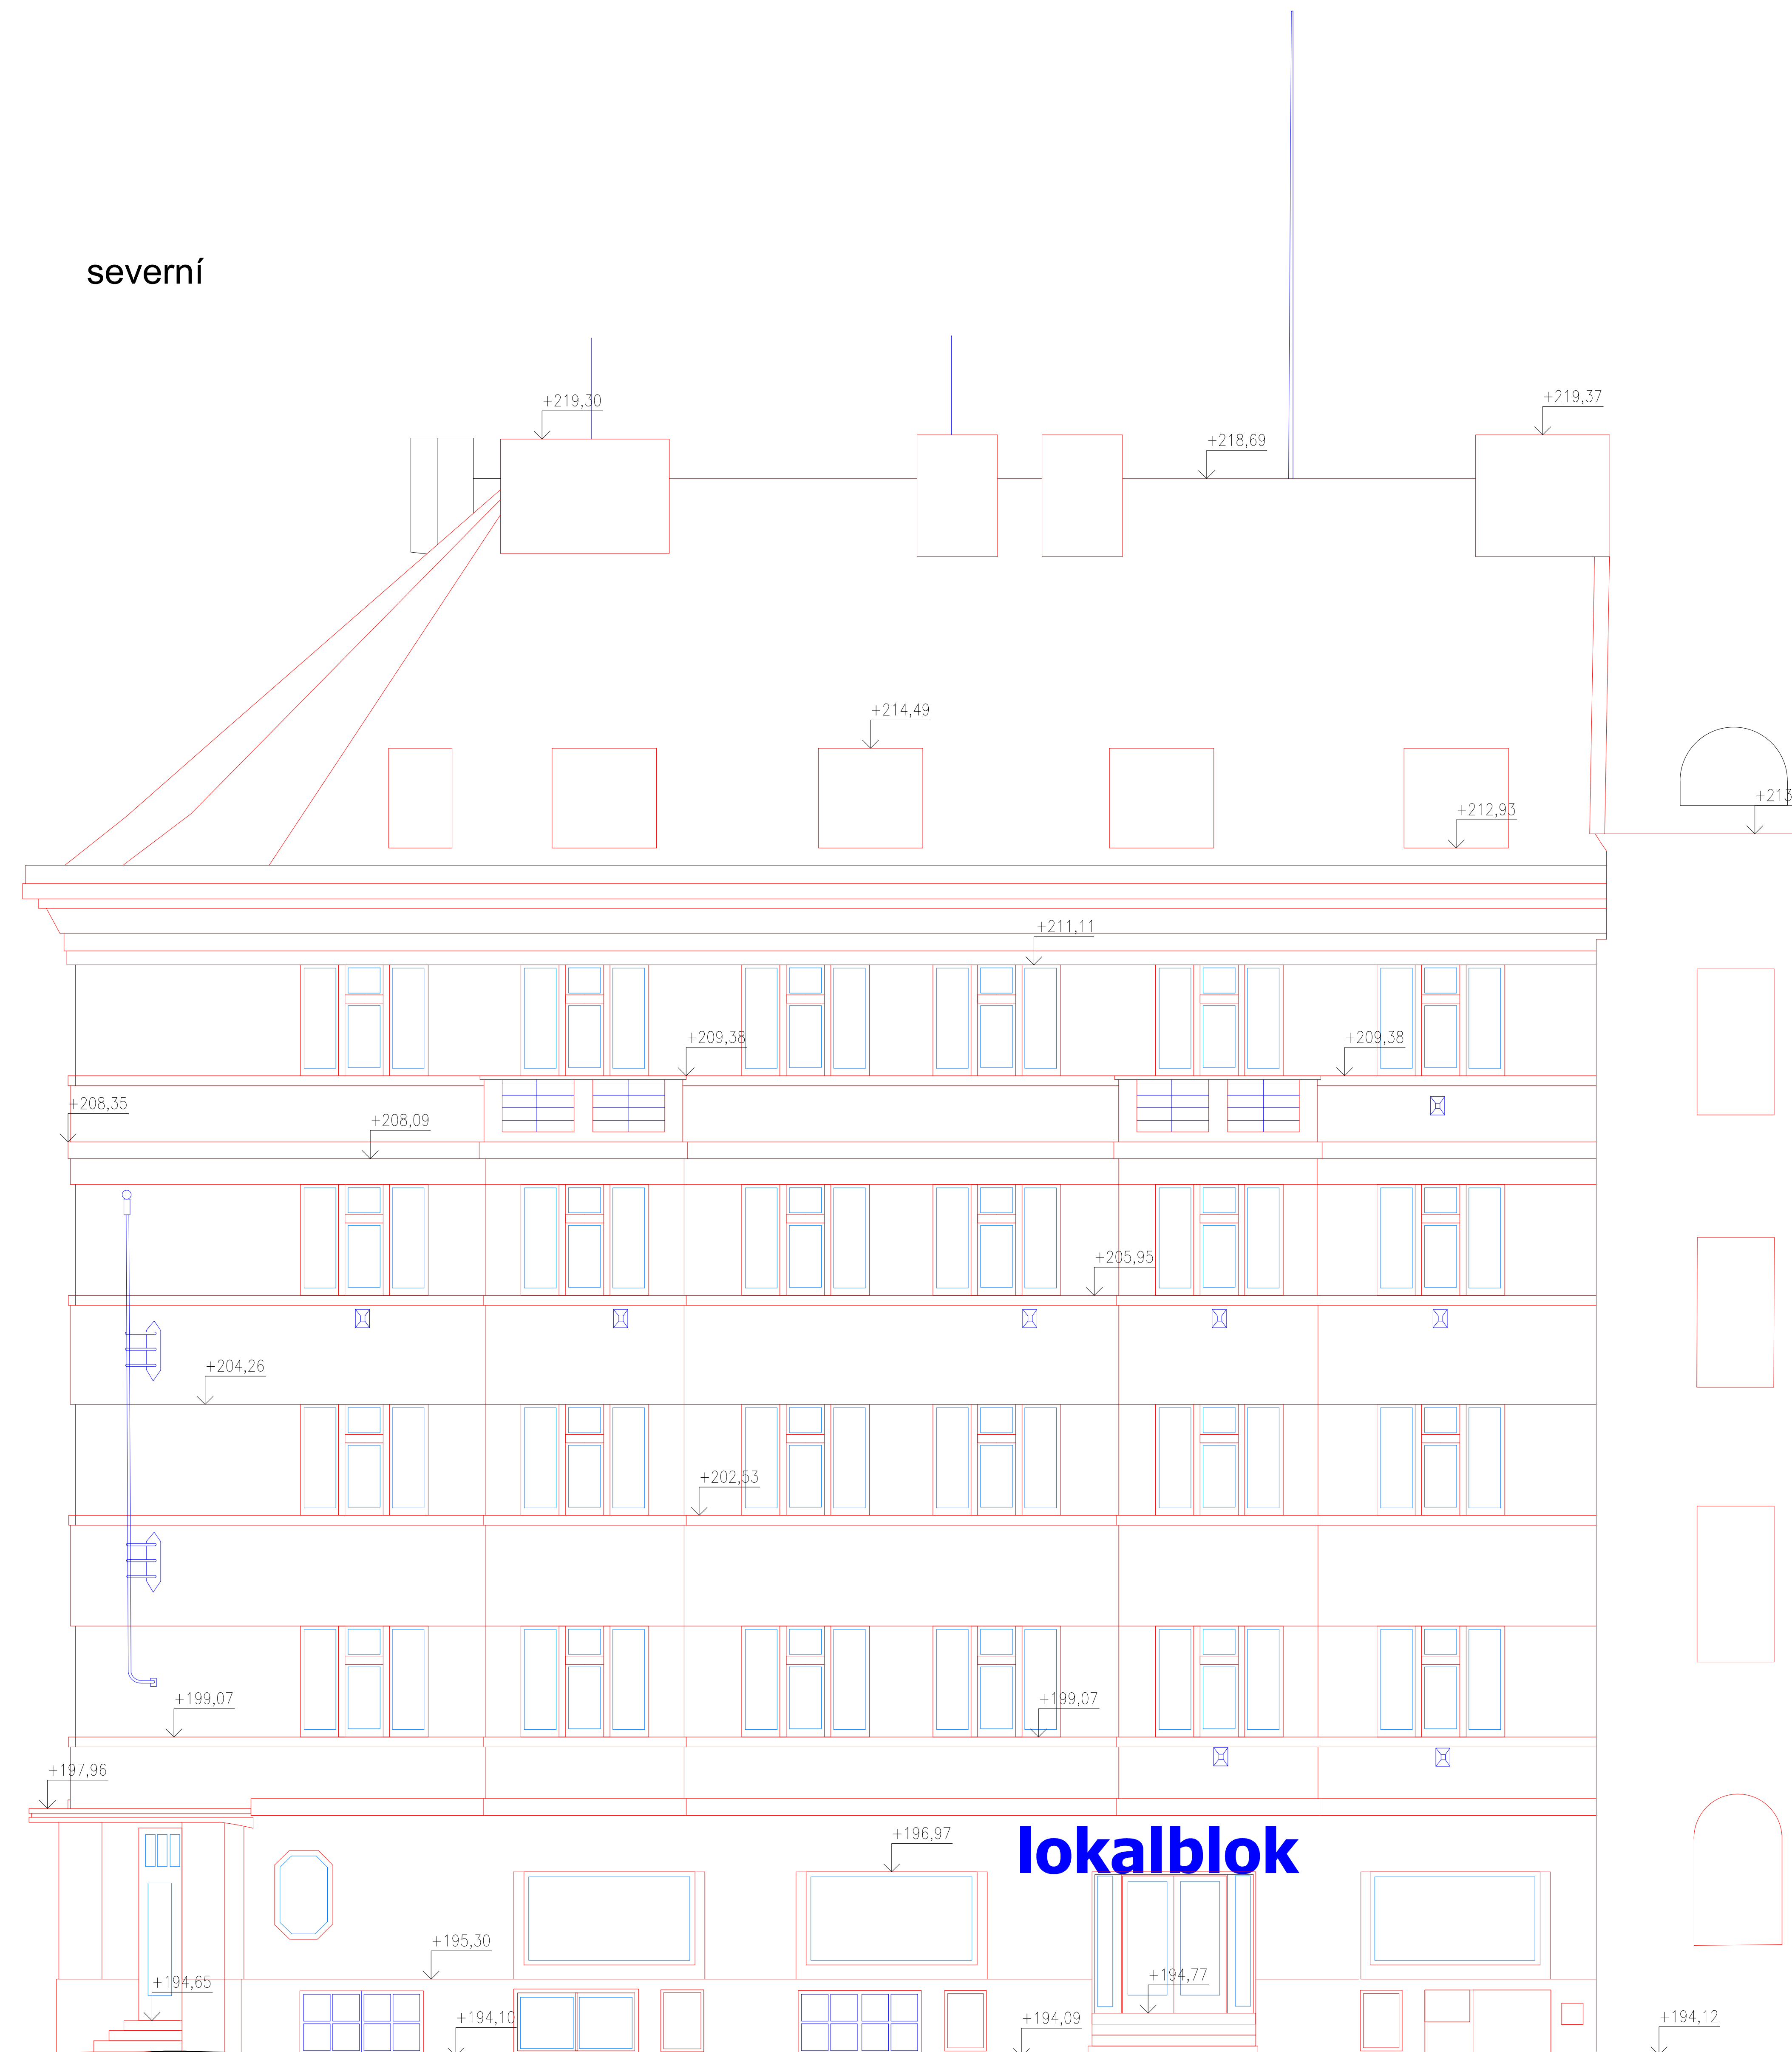

Legenda:

- konstrukce v řezu (původní)
- konstrukce monolitické (nové)
- konstrukce převzaté z dokumentace
- konstrukce v pohledu
- konstrukce v nadhledu
- konstrukce neověřené
- konstrukce zakryté
- klenba
- schodiště
- svislé konstrukce krovu
- šikmé konstrukce krovu
- vodorovné konstrukce krovu
- vodorovné konstrukce krovu u podlahy
- hřeben střechy
- ocelové konstrukce
- okna a dveře
- křivky ploch místnosti
- řezové linie
- povrch, výška podlahy, výška stropu
- Výška spodní hrany konstrukce (Bpv)
- Výška horní hrany konstrukce (Bpv)
- výška paty a vrcholu klenby (Bpv)

Poznámka:

GEO TON	OBJEDNATEL	Šimonik architekti s.r.o.		
	ZAKÁZKA	210143 Zaměření fasád (náměstí 14. října, Praha)		
	ZPRACOVAL	Ing. Zbyněk Pražák	OVĚŘIL	Ing. Indra
ZAMĚŘIL	Ing. Zbyněk Pražák	EV. C. OVĚŘENÍ	213377	
NÁZEV VÝKRESU:		DATUM		20.11.2021
Zaměření stávajícího stavu objektu Pohled severní		SOUŘAD. SYSTÉM		JTSK
		VÝŠKOVÝ SYSTÉM		Bpv
		MĚŘITKO		1:50
		VÝKRES Č.		


východní




Legenda:

- konstrukce v řezu (původní)
- konstrukce monolitické (nové)
- konstrukce převzaté z dokumentace
- konstrukce v pohledu
- konstrukce v nadhledu
- konstrukce neověřené
- konstrukce zakryté
- klenba
- schodiště
- svislé konstrukce krovu
- šikmé konstrukce krovu
- vodorovné konstrukce krovu
- vodorovné konstrukce krovu u podlahy
- hřeben střechy
- ocelové konstrukce
- okna a dveře
- křivky ploch místností
- řezové linie
- beton
+0,43
v=2840
s,h=194,58
h,h=195,58 povrch, výška podlahy, výška stropu
- 194,38
193,61 Výška spodní hrany konstrukce (Bpv)
- 194,38
193,61 Výška horní hrany konstrukce (Bpv)
- 194,38
193,61 výška paty a vrcholu klenby (Bpv)


Poznámka:

	OBJEDNATEL	Šimoník architekti s.r.o.		
	ZAKÁZKA	210143 Zaměření fasád (náměstí 14. října, Praha)		
	ZPRACOVAL	Ing. Zbyněk Pražák	OVĚŘIL	Ing. Indra
	ZAMĚŘIL	Ing. Zbyněk Pražák	EV. Č. OVĚŘENÍ	213377
NÁZEV VÝKRESU: Zaměření stávajícího stavu objektu Pohled východní		DATUM	20.11.2021	
		SOUŘAD. SYSTÉM	JTSK	
		VÝŠKOVÝ SYSTÉM	Bpv	
		MĚŘÍTKO	1:50	
		VÝKRES Č.		

jižní

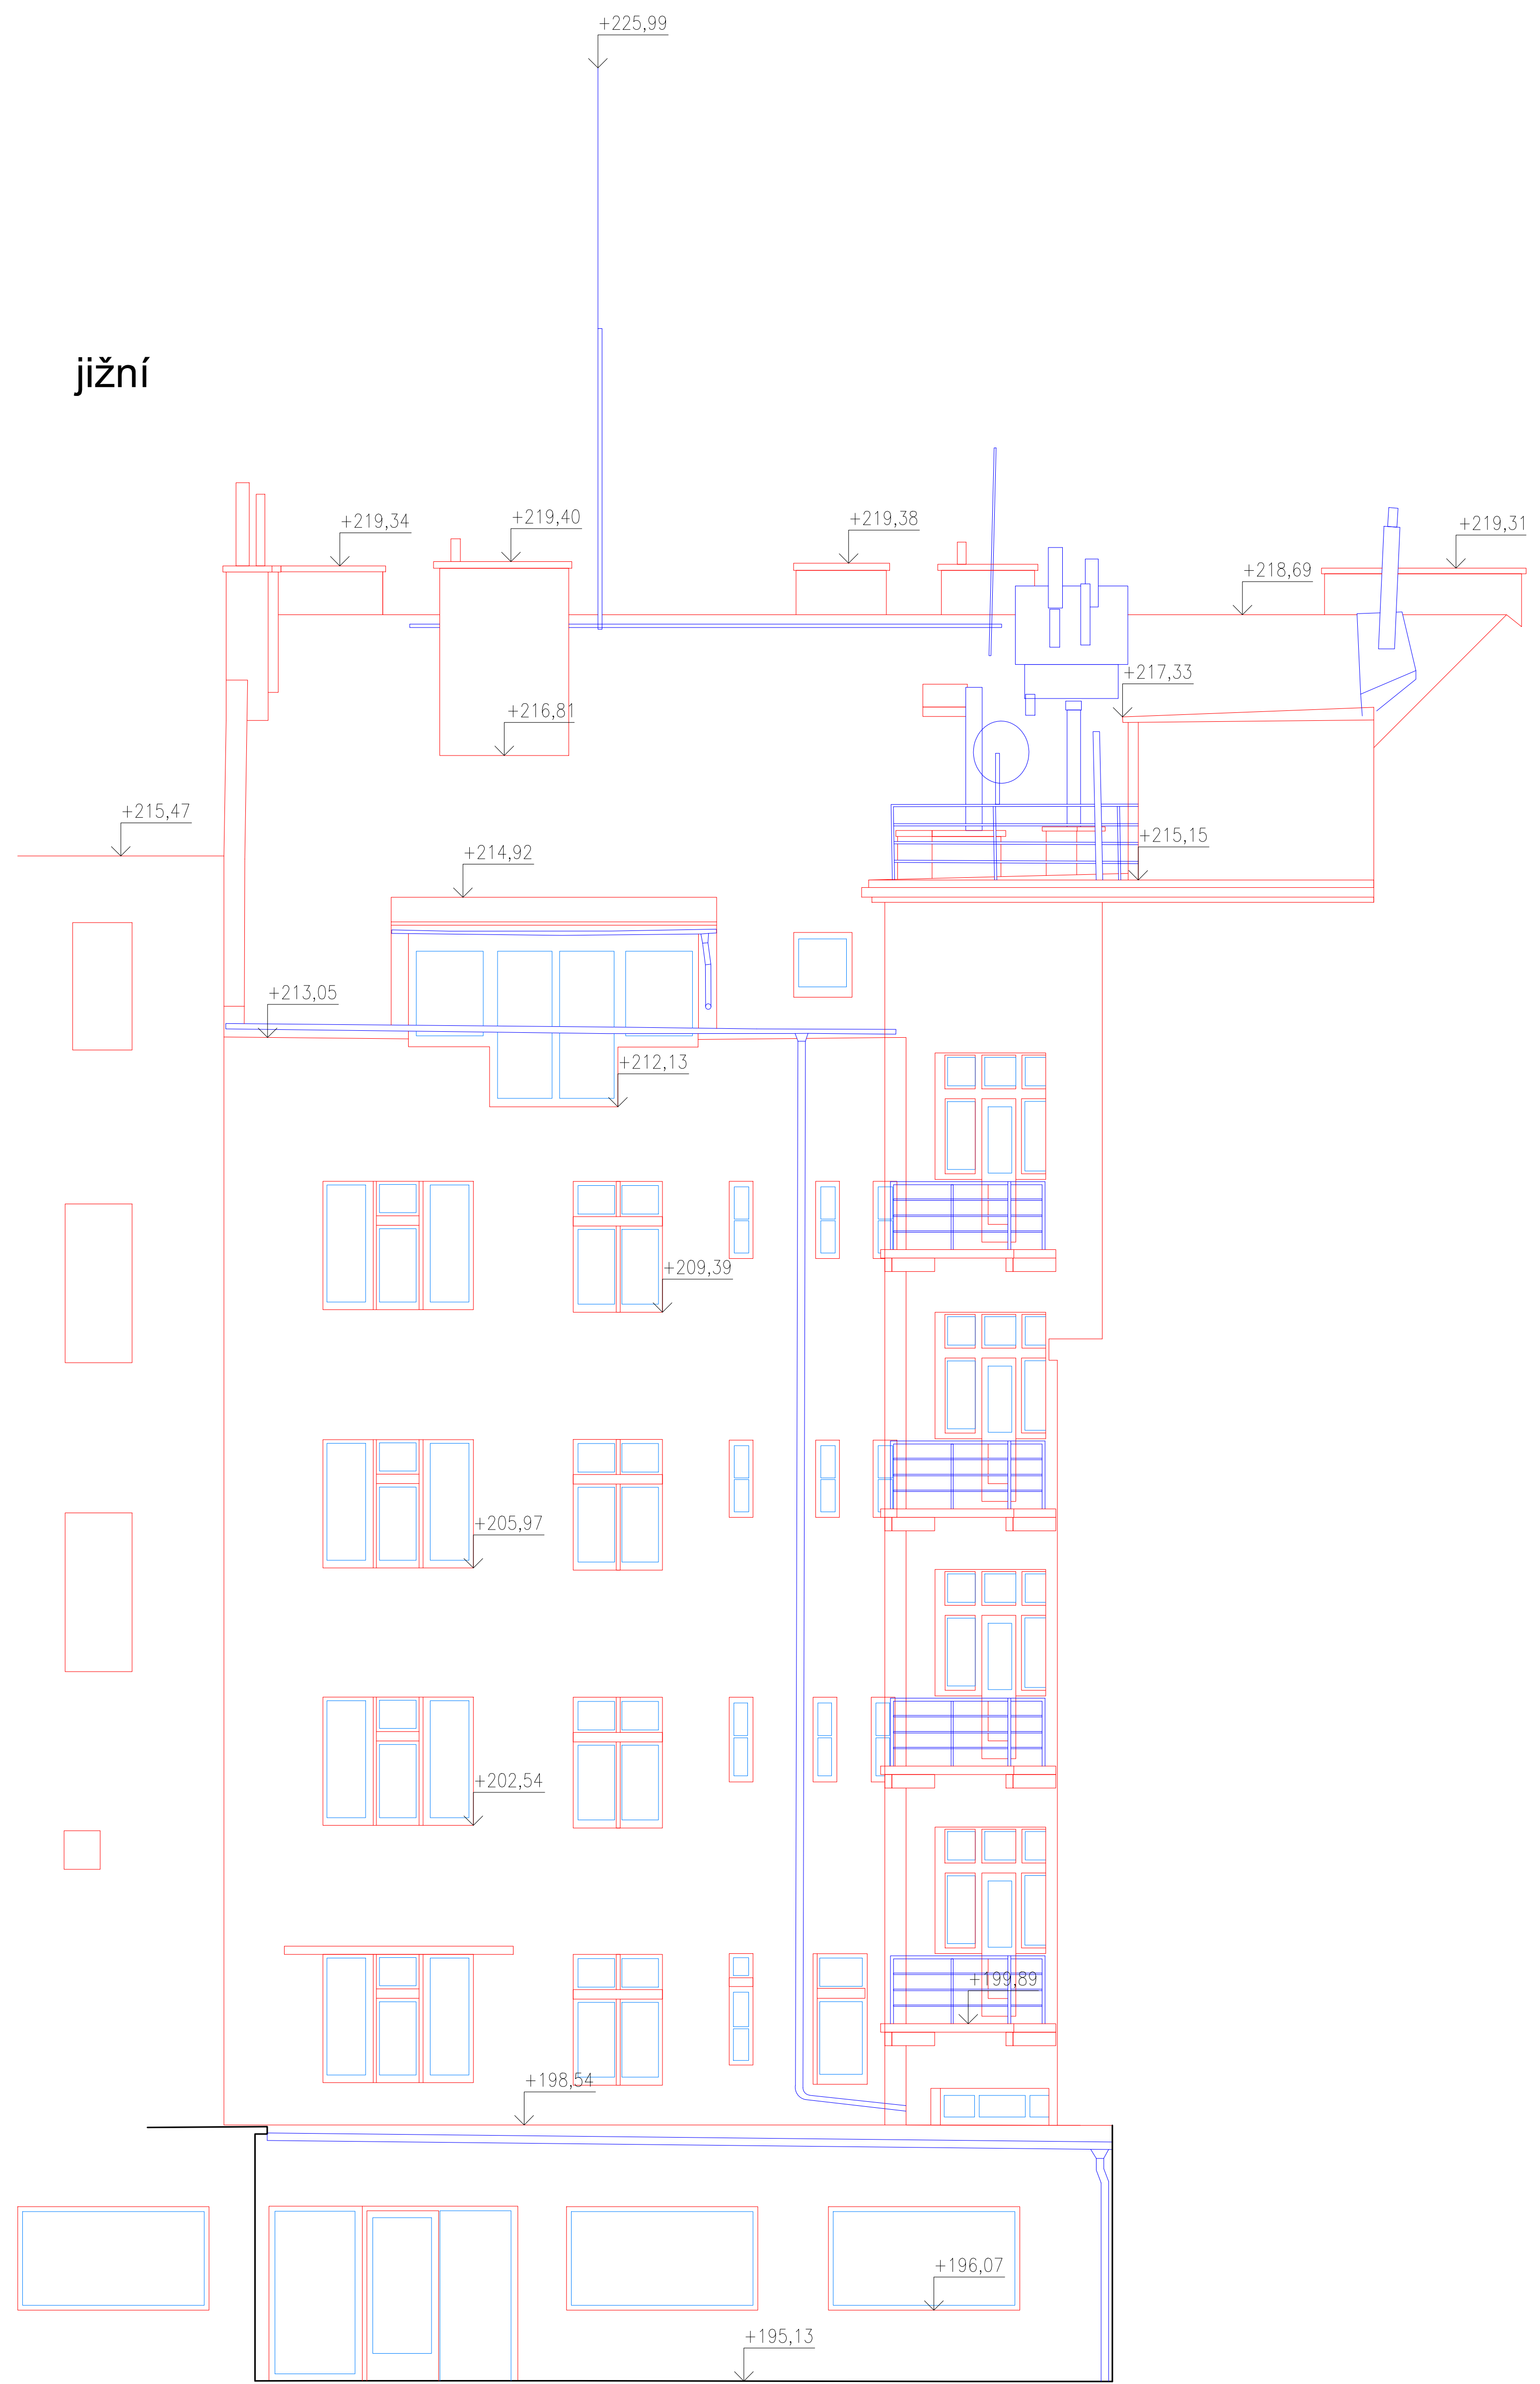

západní

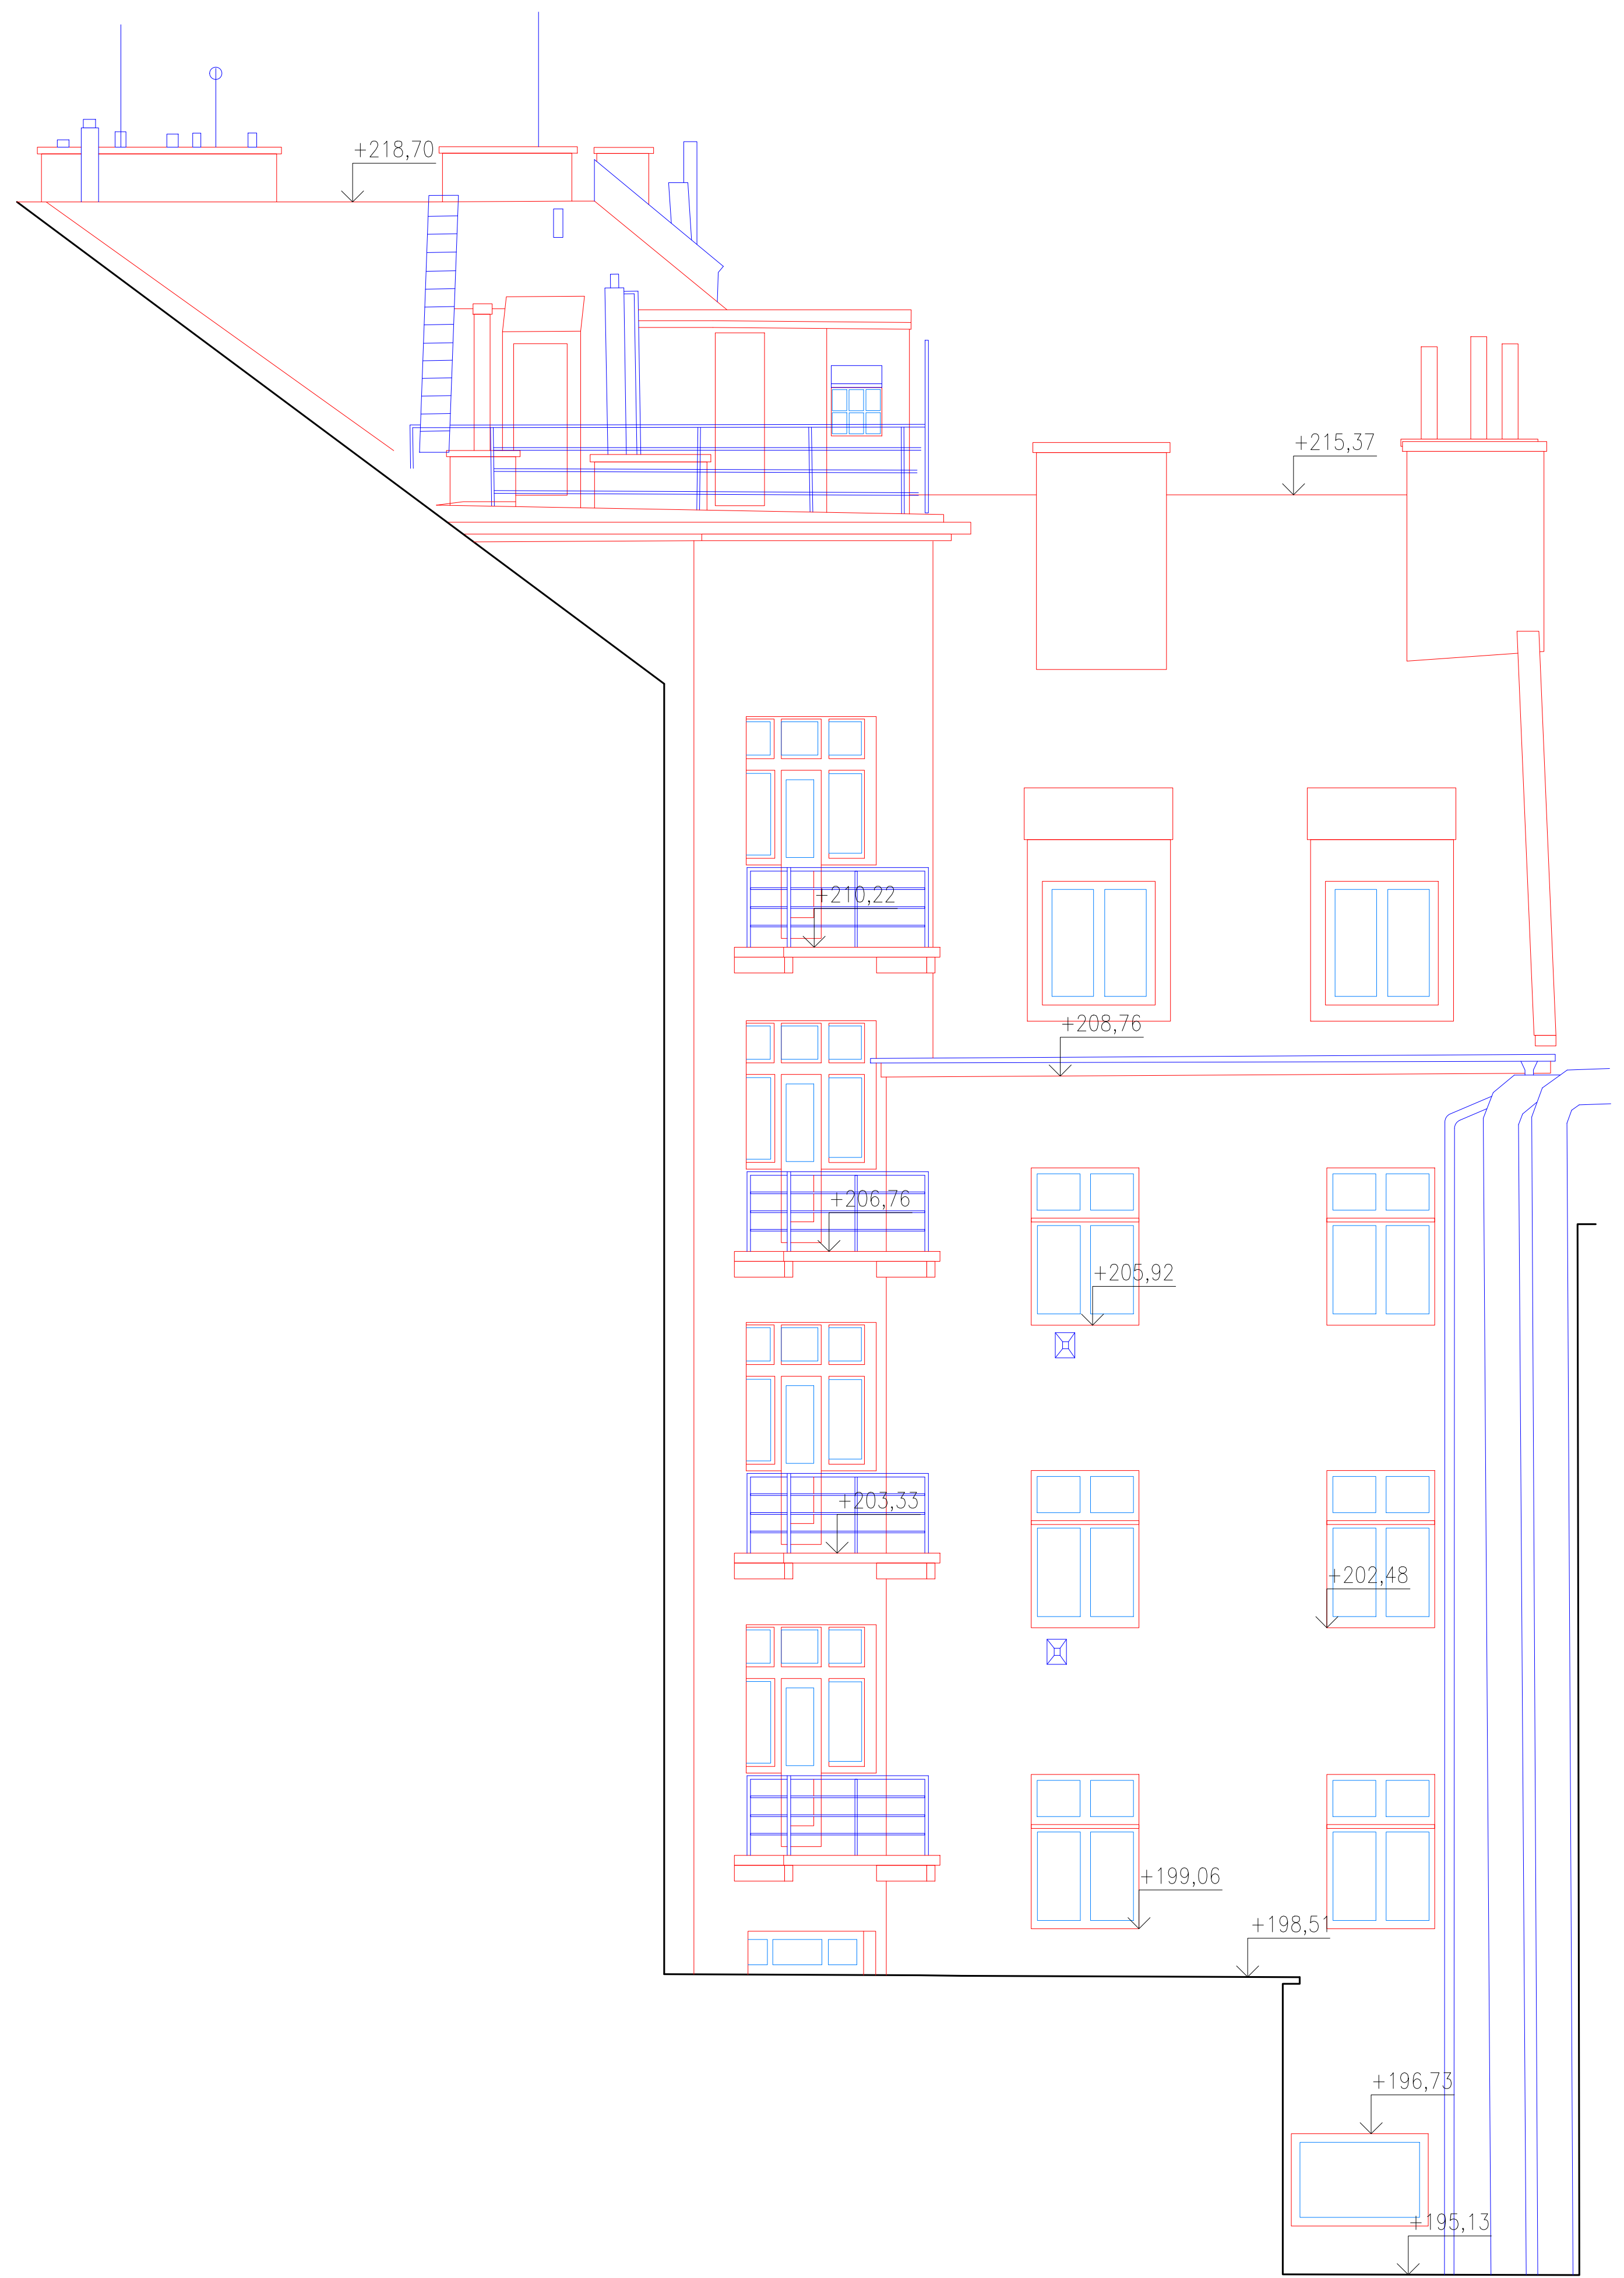

Legenda:

- konstrukce v řezu (původní)
- konstrukce monolitické (nové)
- konstrukce převzaté z dokumentace
- konstrukce v pohledu
- konstrukce v nadhledu
- konstrukce neověřené
- konstrukce zakryté
- klenba
- schodiště
- svislé konstrukce krovu
- šikmé konstrukce krovu
- vodorovné konstrukce krovu
- vodorovné konstrukce krovu u podlahy
- hřeben střechy
- ocelové konstrukce
- okna a dveře
- křivky ploch místností
- řezové linie
- povrch, výška podlahy, výška stropu
- Výška spodní hrany konstrukce (Bpv)
- Výška horní hrany konstrukce (Bpv)
- výška paty a vrcholu klenby (Bpv)

Poznámka:

GEO TON	OBJEDNATEL	Šimonik architekti s.r.o.		
	ZAKÁZKA	210143 Zaměření fasád (náměstí 14. října, Praha)		
	ZPRACOVAL	Ing. Zbyněk Pražák	OVĚŘIL	Ing. Indra
	ZAMĚŘIL	Ing. Zbyněk Pražák	EV. C. OVĚŘENÍ	213377
NÁZEV VÝKRESU:	Zaměření stávajícího stavu objektu Pohled jižní, západní		DATUM	20.11.2021
			SOUŘAD. SYSTÉM	JTSK
			VÝŠKOVÝ SYSTÉM	Bpv
			MĚŘITKO	1:50
			VÝKRES Č.	