4 patro

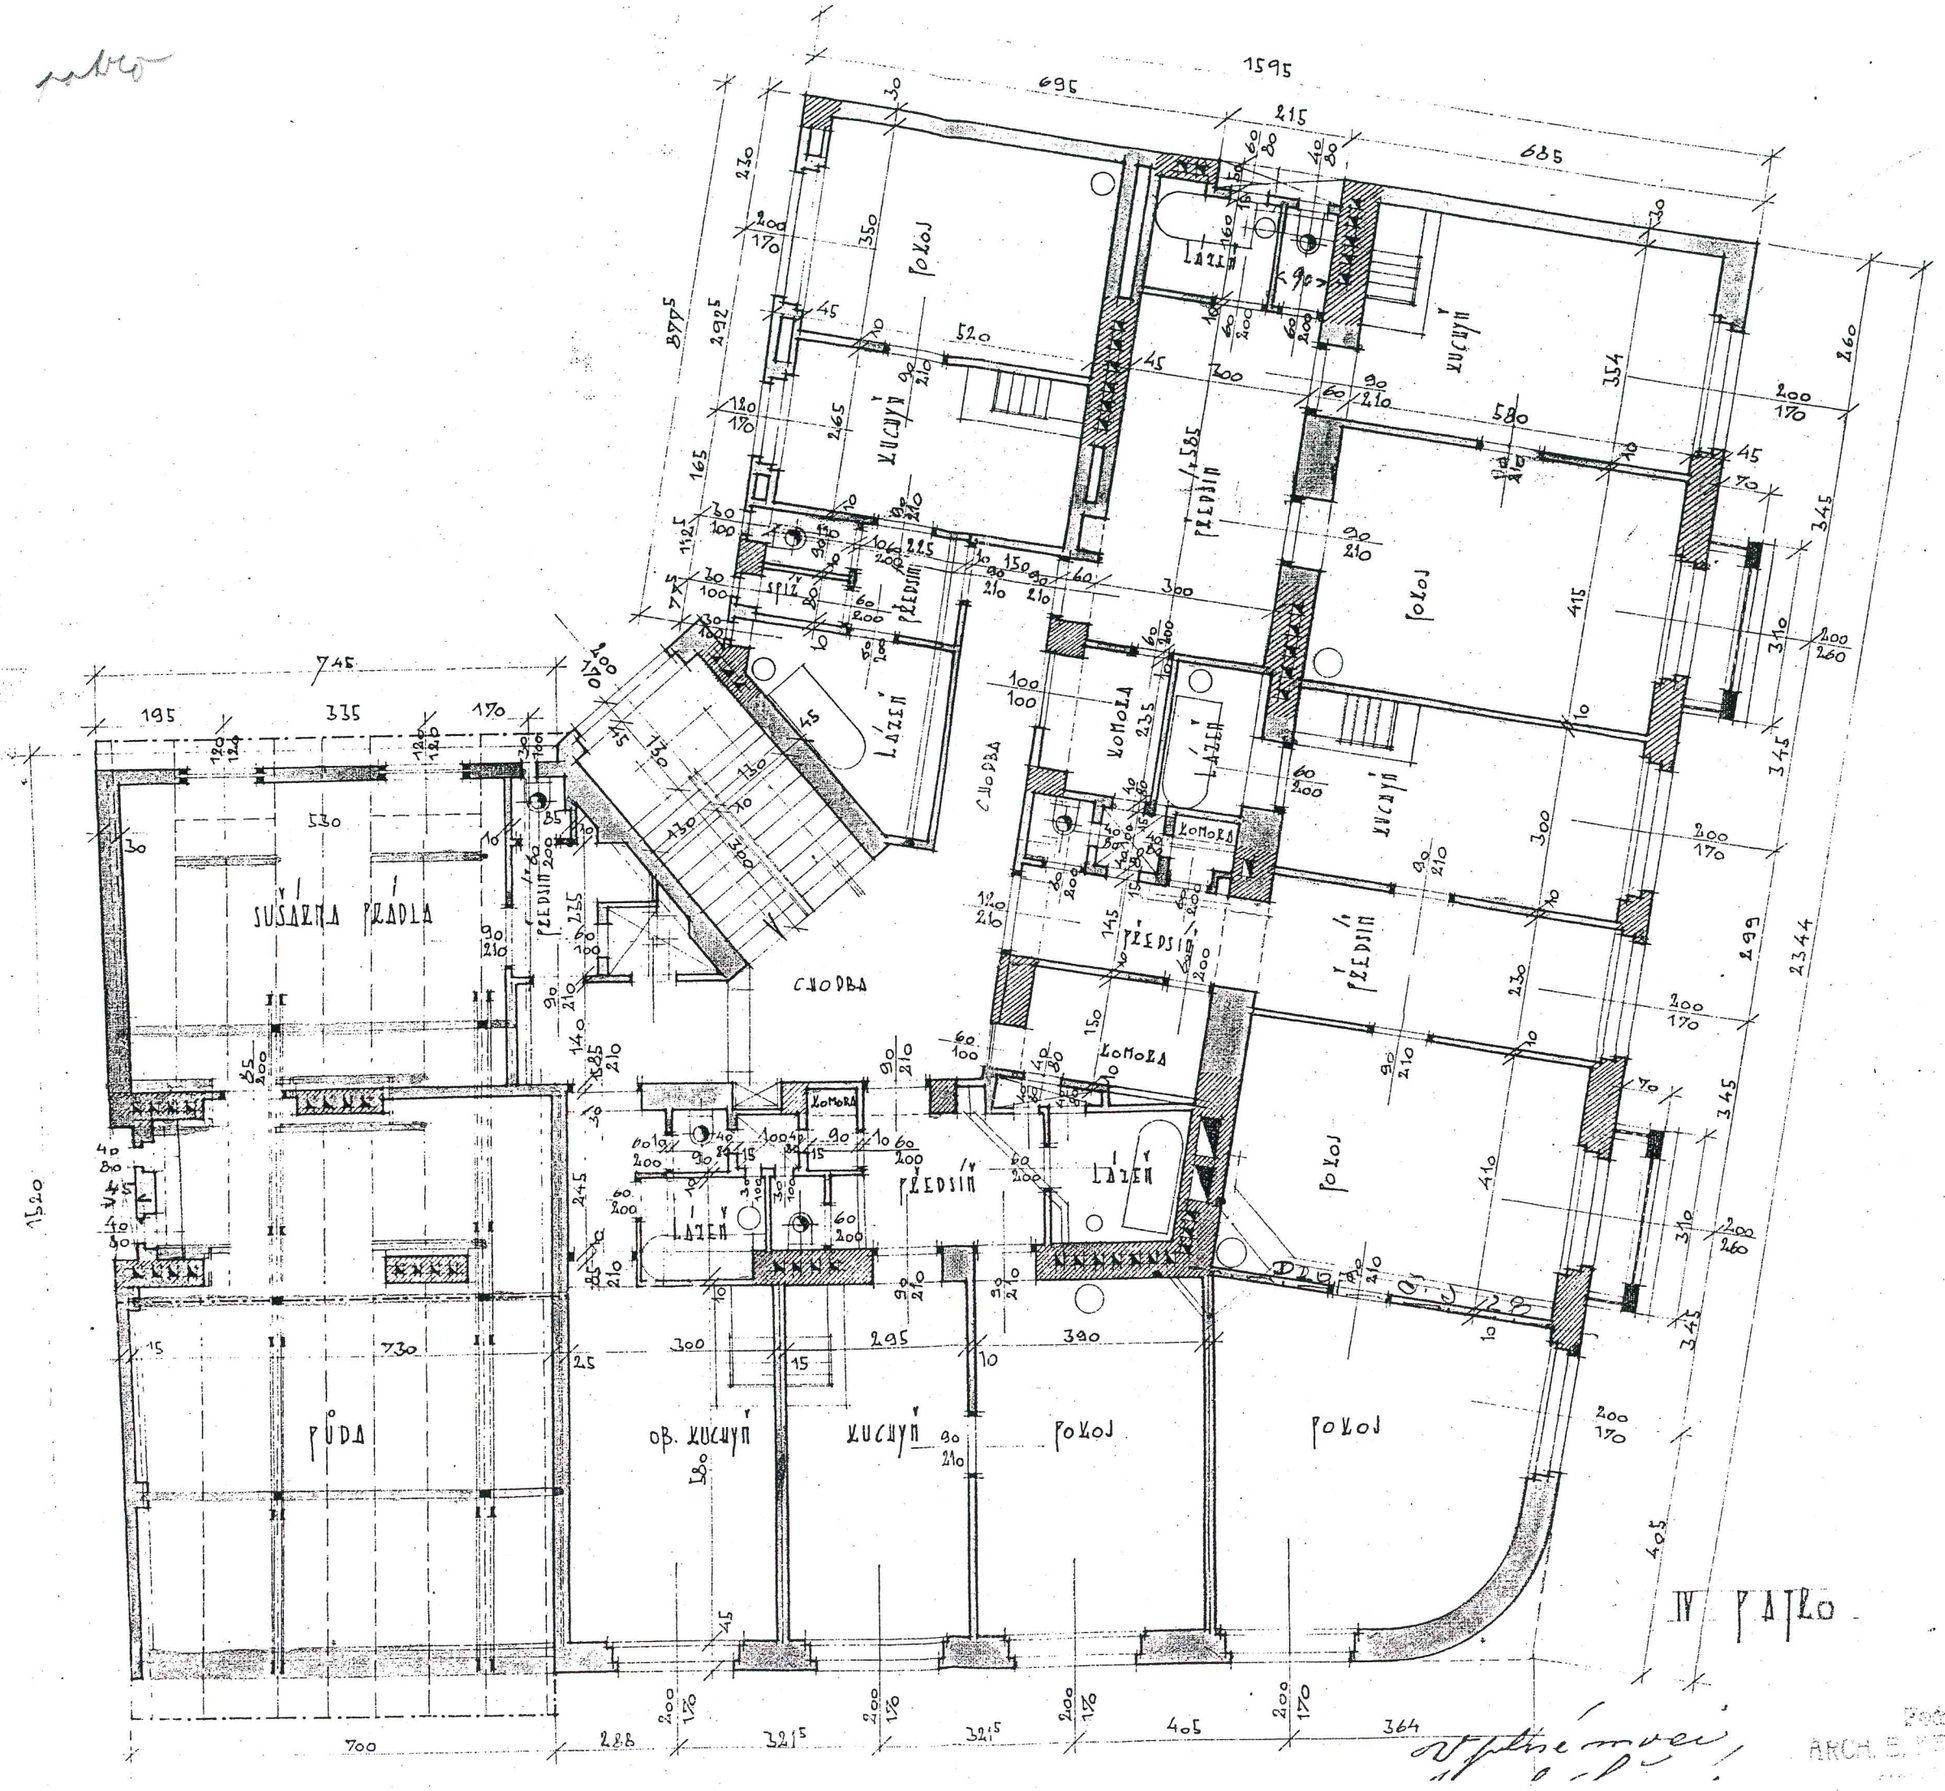

IV PATRO

Podnikatelský stavec
ARCH. B. [illegible] A ING. R. [illegible]