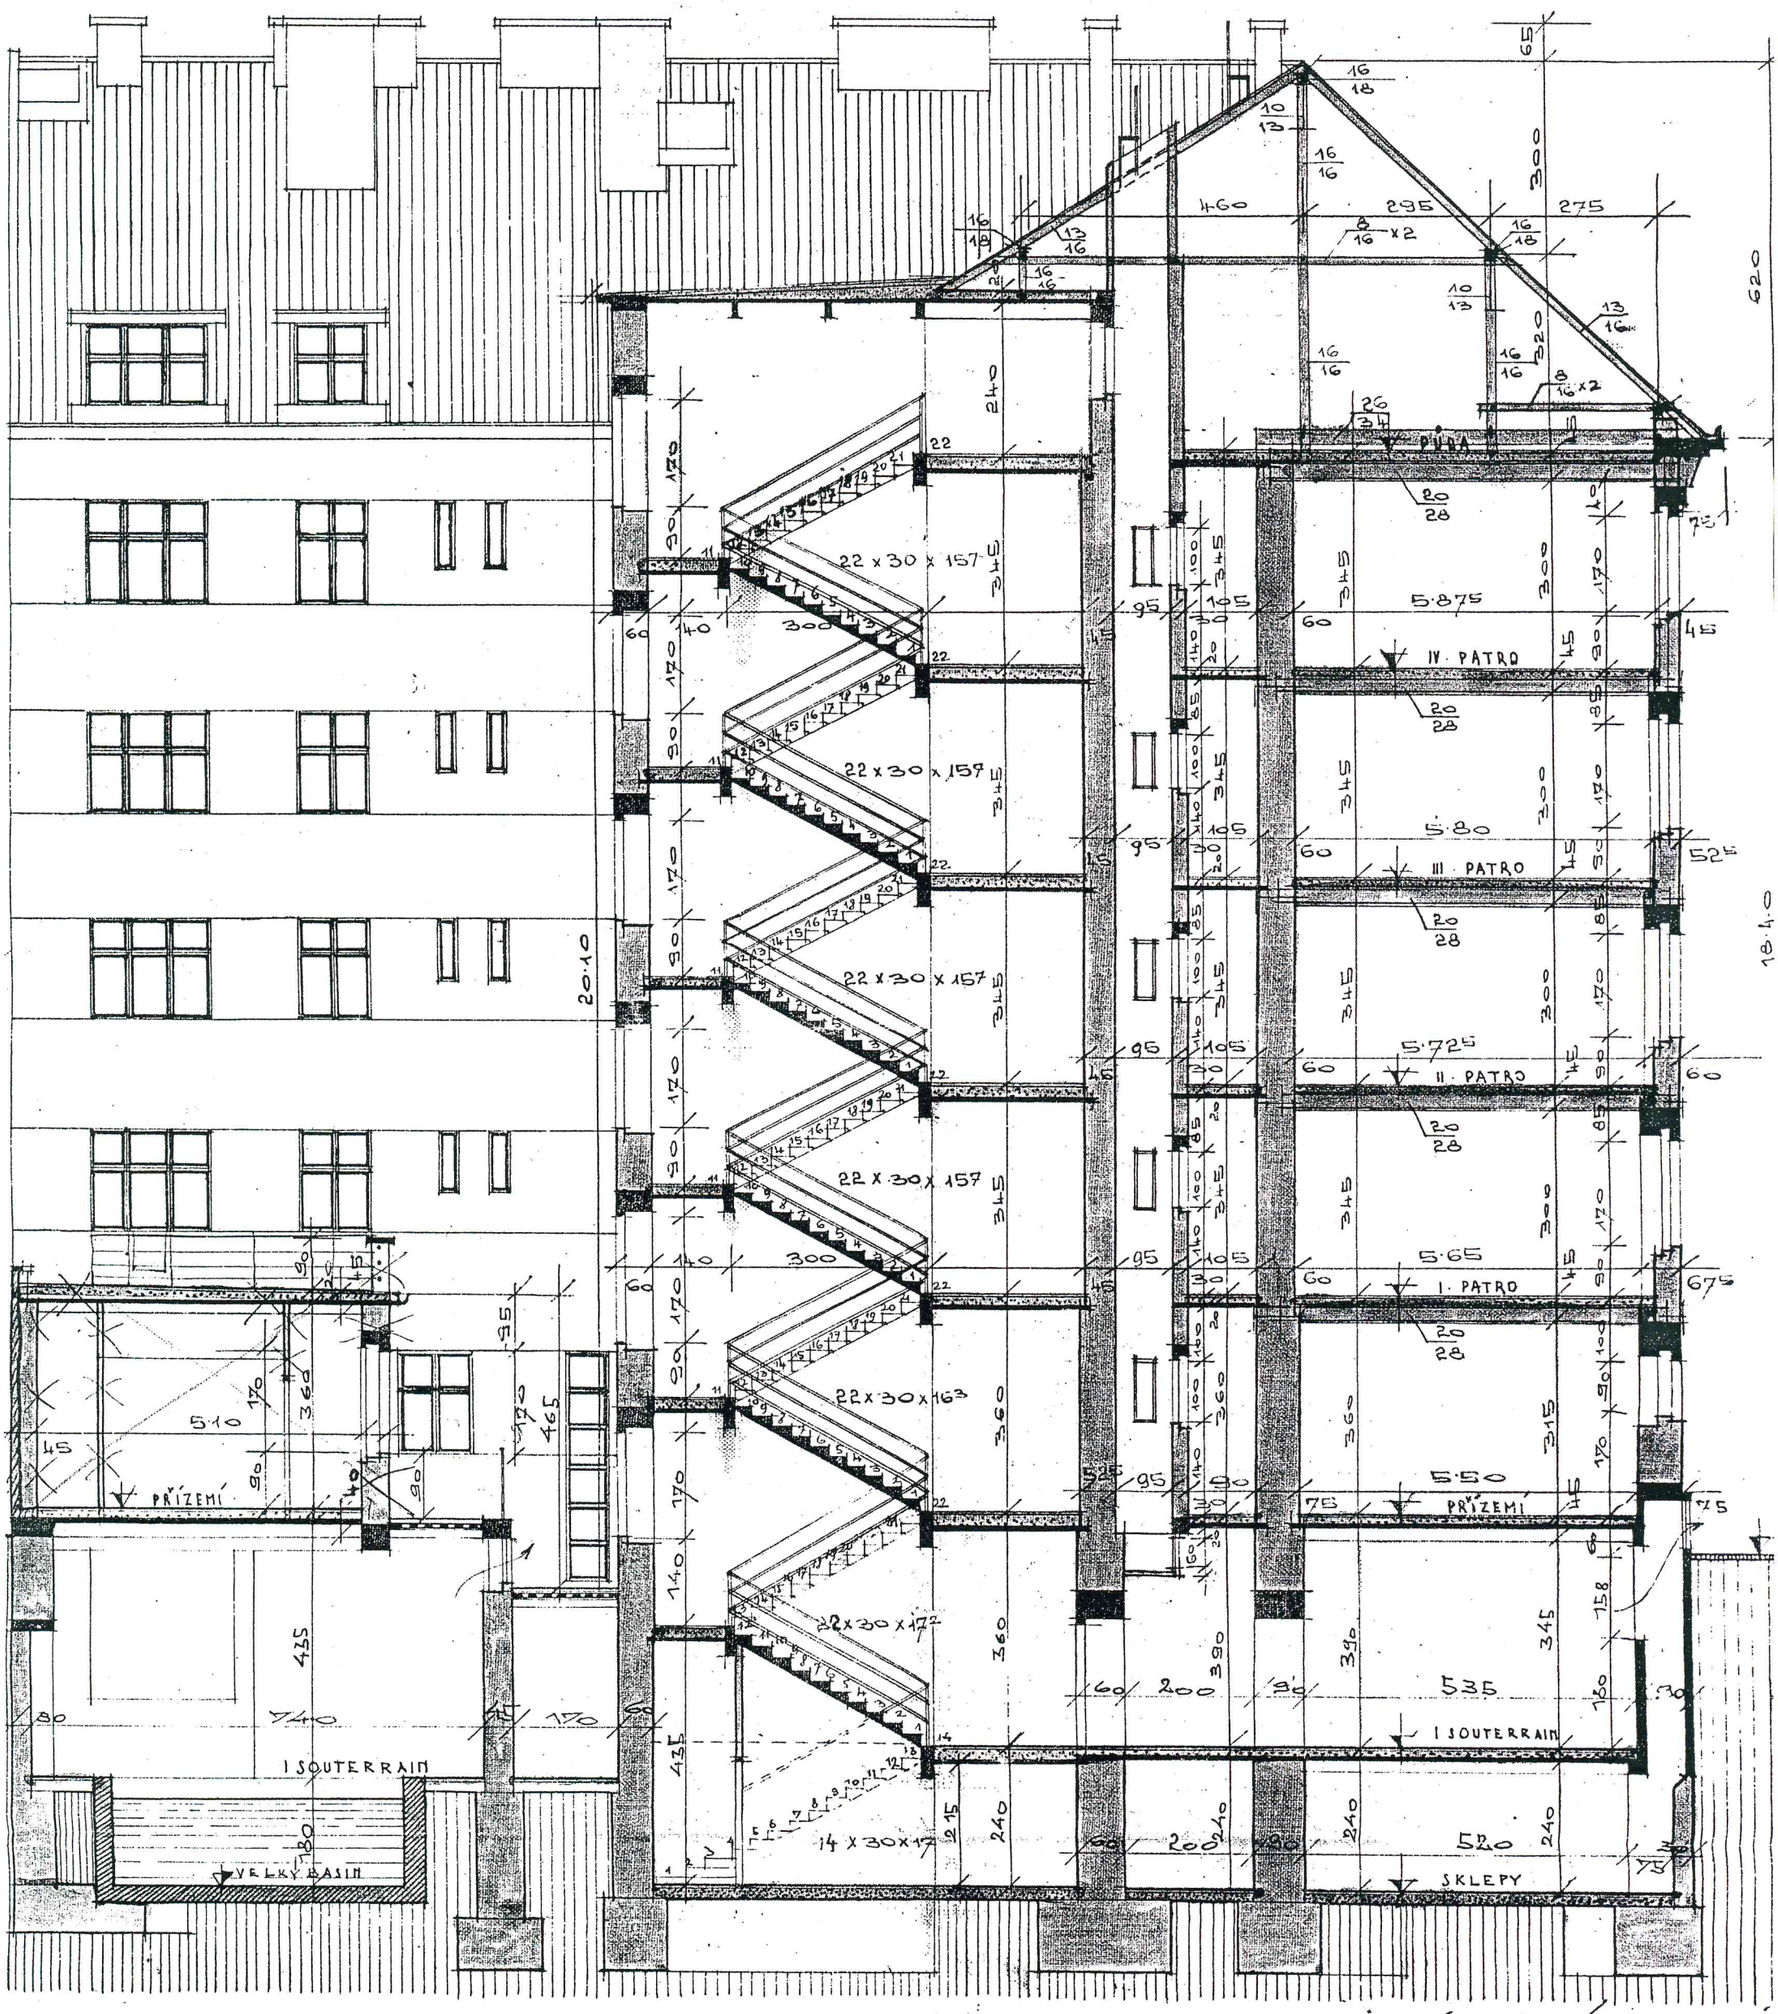

ŘEZ A – B.

Vyhotovil
Karel Černý